

Vergrößerung aus 1:2500 (zur Maßentnahme nur bedingt geeignet)


Gemarkung Witzmannsburg

Die Erstellung von Auszügen aus dem Katasterkartenwerk ist der das Kataster führenden Behörde vorbehalten (Art. 11 Abs. 4 VermKatG). Vervielfältigungen (kopiert bzw. digitalisiert und EDV-gespeichert) nur für eigenen Bedarf. Weitergabe an Dritte nicht erlaubt.


Vermessungsamt Passau

In der Darstellung der Grenzen können Veränderungen berücksichtigt sein, die noch nicht in das Grundbuch übernommen sind. Der Gebäudenachweis kann vom örtlichen Bestand abweichen.

N
Lang gestrichelte Grenzen sind aus der Flurkarte 1:5000 oder 1:2500 übertragen und zur Maßentnahme nur bedingt geeignet.

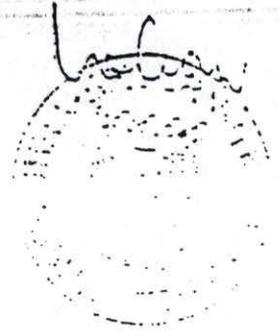

--- GELTUNGSBEREICH

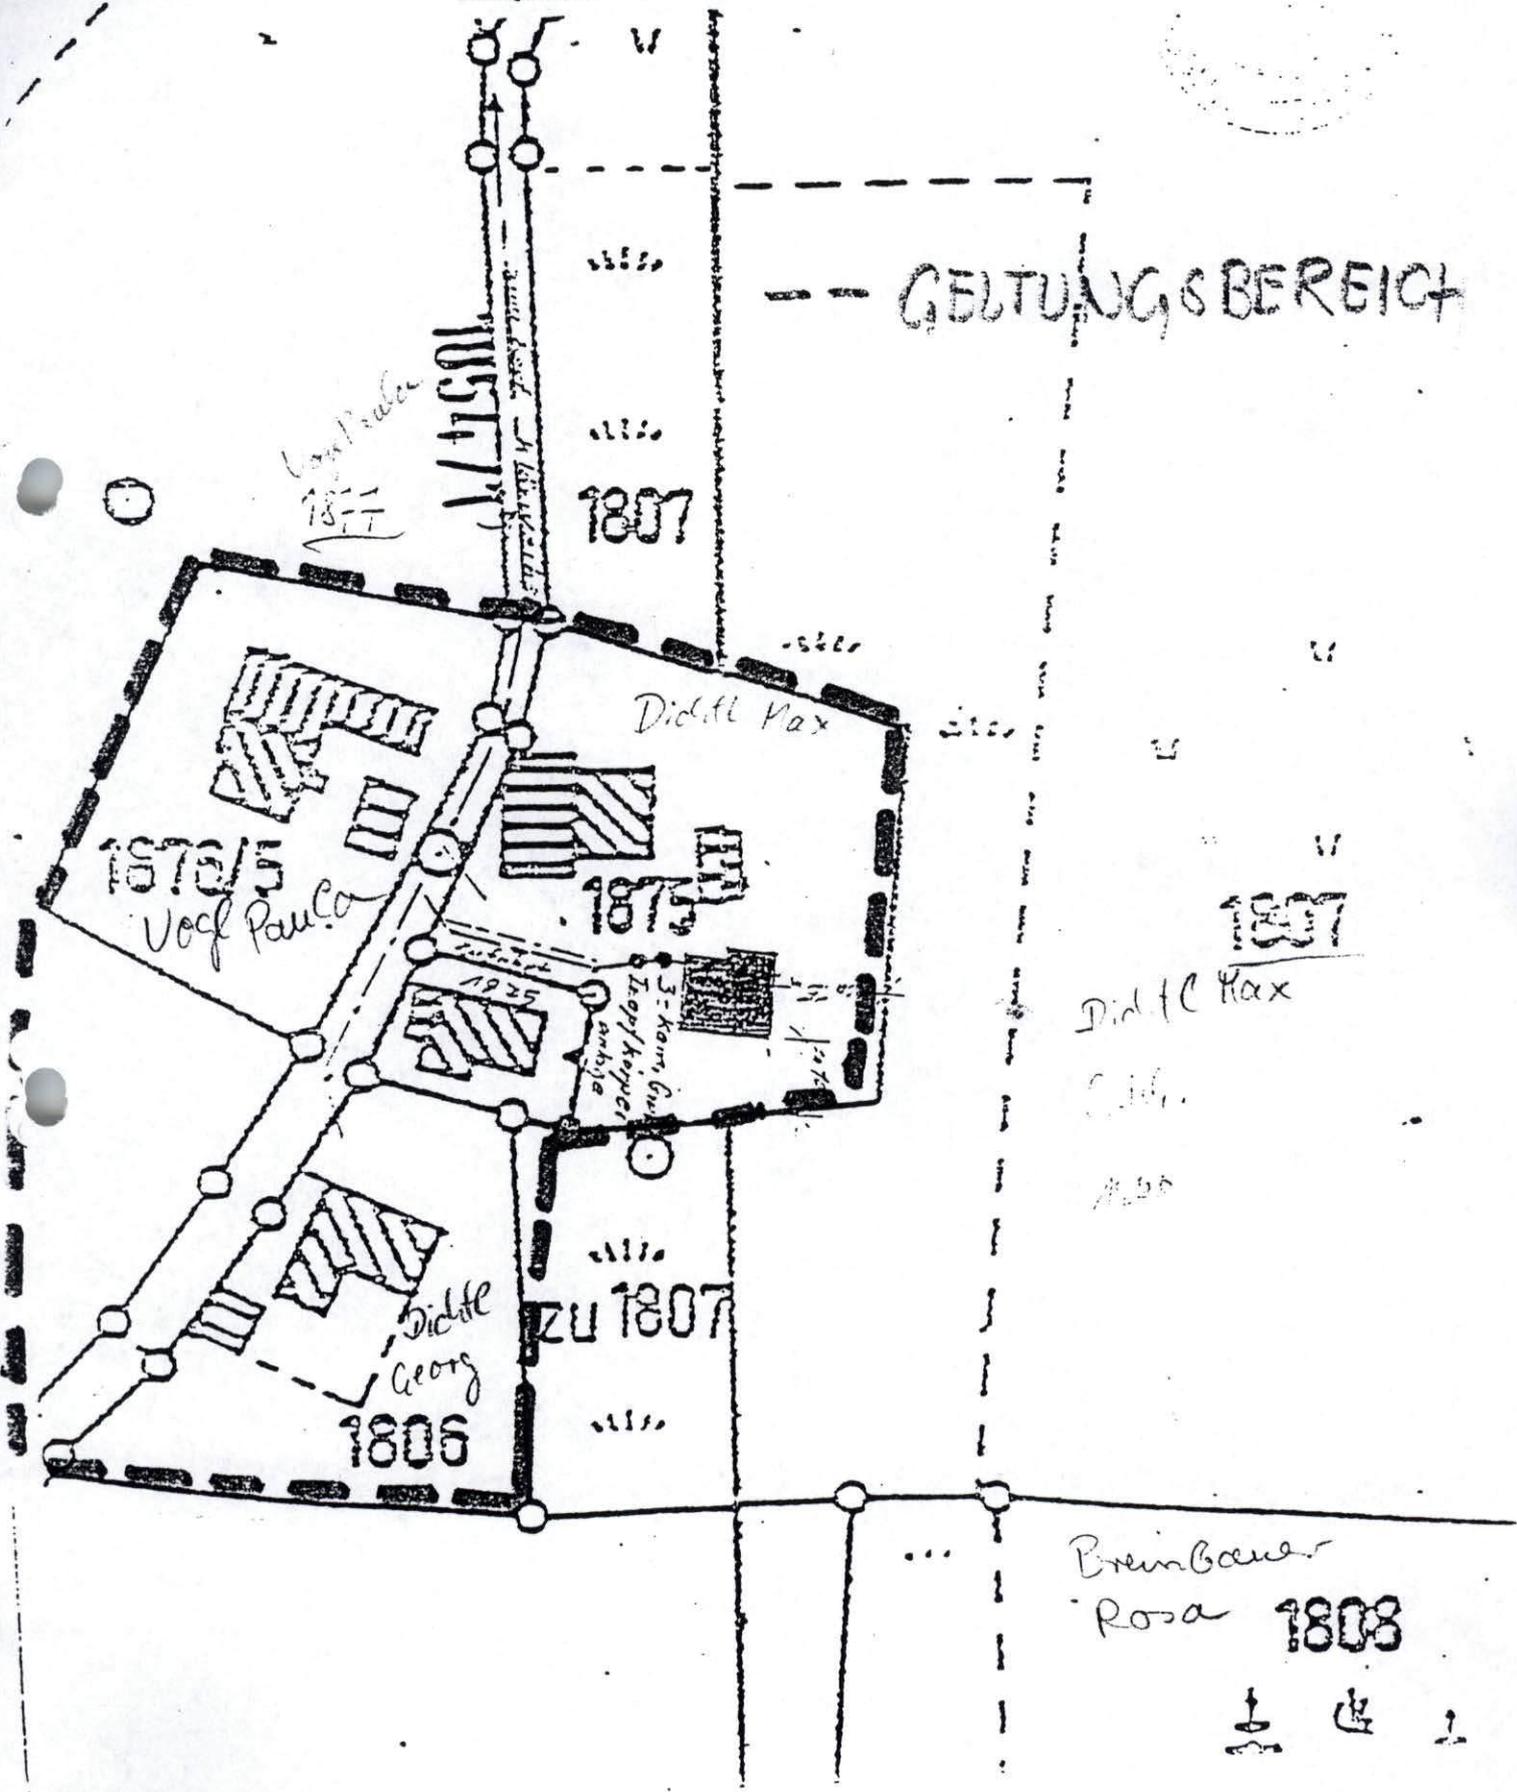

Handwritten: 1877

Handwritten: 1851/7

Handwritten: Dichtl Max

Handwritten: 1876/5
Voef Paul

Handwritten: 1875

Handwritten: 1925
3-Korn, Gw
Tropfkegel
Anhöhe

Handwritten: Dichtl
Georg
1806

Handwritten: zu 1807

Handwritten: 1807

Handwritten: Dichtl Max

Handwritten: 1807

Handwritten: 1807

Handwritten: Brennbauer
Rosa 1808

