

# LAGEPLAN M 1:1000

BV.: **DREIBURGEN-CENTER**  
(UMBAU UND ERNEUERUNG DES  
BEST. BETRIEBSGEBÄUDES)

BH.: DREIBURGENCENTER  
SCHMALZBAUER LIEBL GBR  
TRESDDORF 2, 94104 TITTLING


BO.: FL.-NR.: 514/2, GMKG.: TITTLING  
TRESDDORF 2, 94104 TITTLING

NA.: FL.-NR.: 126/1, KRAMER HERBERT

FL.-NR.: 514, SÖLDNER KRESZENZ

PL.: ARCHITEKTURBÜRO  
WILLI NEUMEIER  
ARCHITEKT DIPL. ING. FH  
MUTH 2A, 94104 TITTLING  
TEL.: 08504 -8787, FAX -1213  
e-mail: info@w-neumeier.de  
www.w-neumeier.de

*A. Neumeier*  
TITTLING/MUTH, 04.06.14 NR.: 2409/14  
23.07.14 (DECKBLATT)  
○ 07.10.14

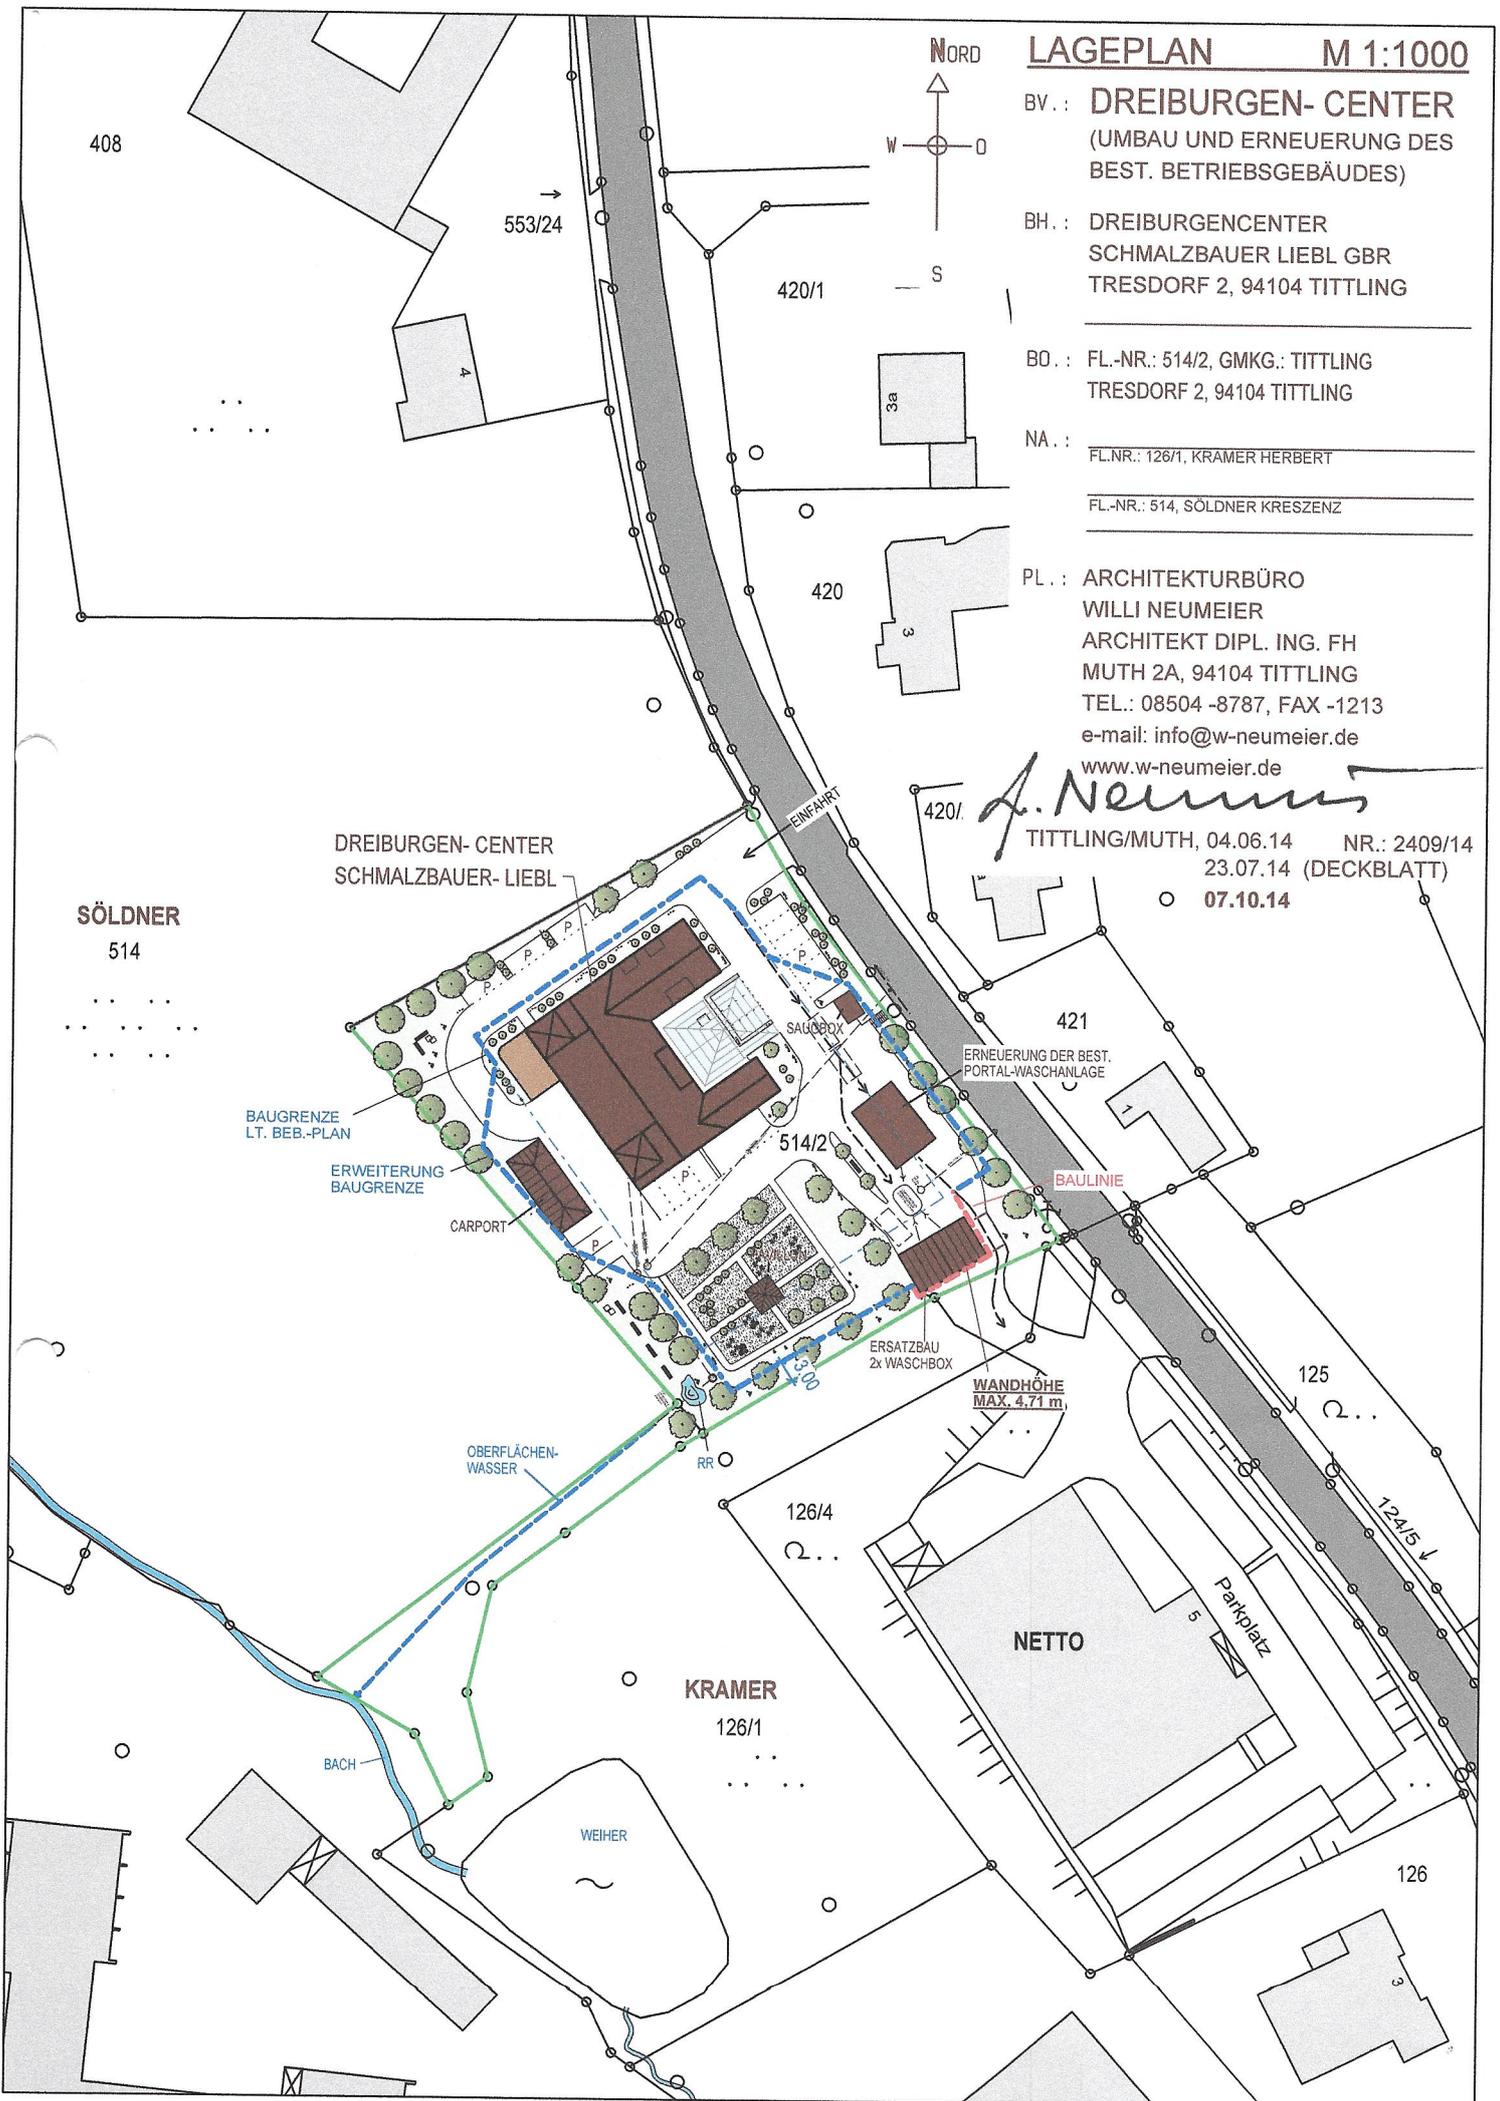

408

553/24

420/1

3a

420

420/

421

125

126/4

NETTO

KRAMER  
126/1

126

SÖLDNER  
514

BAUGRENZE  
LT. BEB.-PLAN

ERWEITERUNG  
BAUGRENZE

CARPORT

OBERFLÄCHEN-  
WASSER

BACH

WEIHER



NORD

W O

S

LAGEPLAN M 1:1000

BV.: DREIBURGEN-CENTER  
(UMBAU UND ERNEUERUNG DES  
BEST. BETRIEBSGEBÄUDES)

BH.: DREIBURGENCENTER  
SCHMALZBAUER LIEBL GBR  
TRESDDORF 2, 94104 TITTLING

BO.: FL.-NR.: 514/2, GMKG.: TITTLING  
TRESDDORF 2, 94104 TITTLING

NA.: FL.-NR.: 126/1, KRAMER HERBERT

FL.-NR.: 514, SÖLDNER KRESZENZ

PL.: ARCHITEKTURBÜRO  
WILLI NEUMEIER  
ARCHITEKT DIPL. ING. FH  
MUTH 2A, 94104 TITTLING  
TEL.: 08504 -8787, FAX -1213  
e-mail: info@w-neumeier.de  
www.w-neumeier.de

*A. Neumeier*  
TITTLING/MUTH, 04.06.14 NR.: 2409/14  
23.07.14 (DECKBLATT)  
○ 07.10.14

DREIBURGEN-CENTER  
SCHMALZBAUER-LIEBL

ERNEUERUNG DER BEST.  
PORTAL-WASCHANLAGE

BAULINIE

ERSATZBAU  
2x WASCBOX

WANDHÖHE  
MAX. 4,71 m

Parkplatz