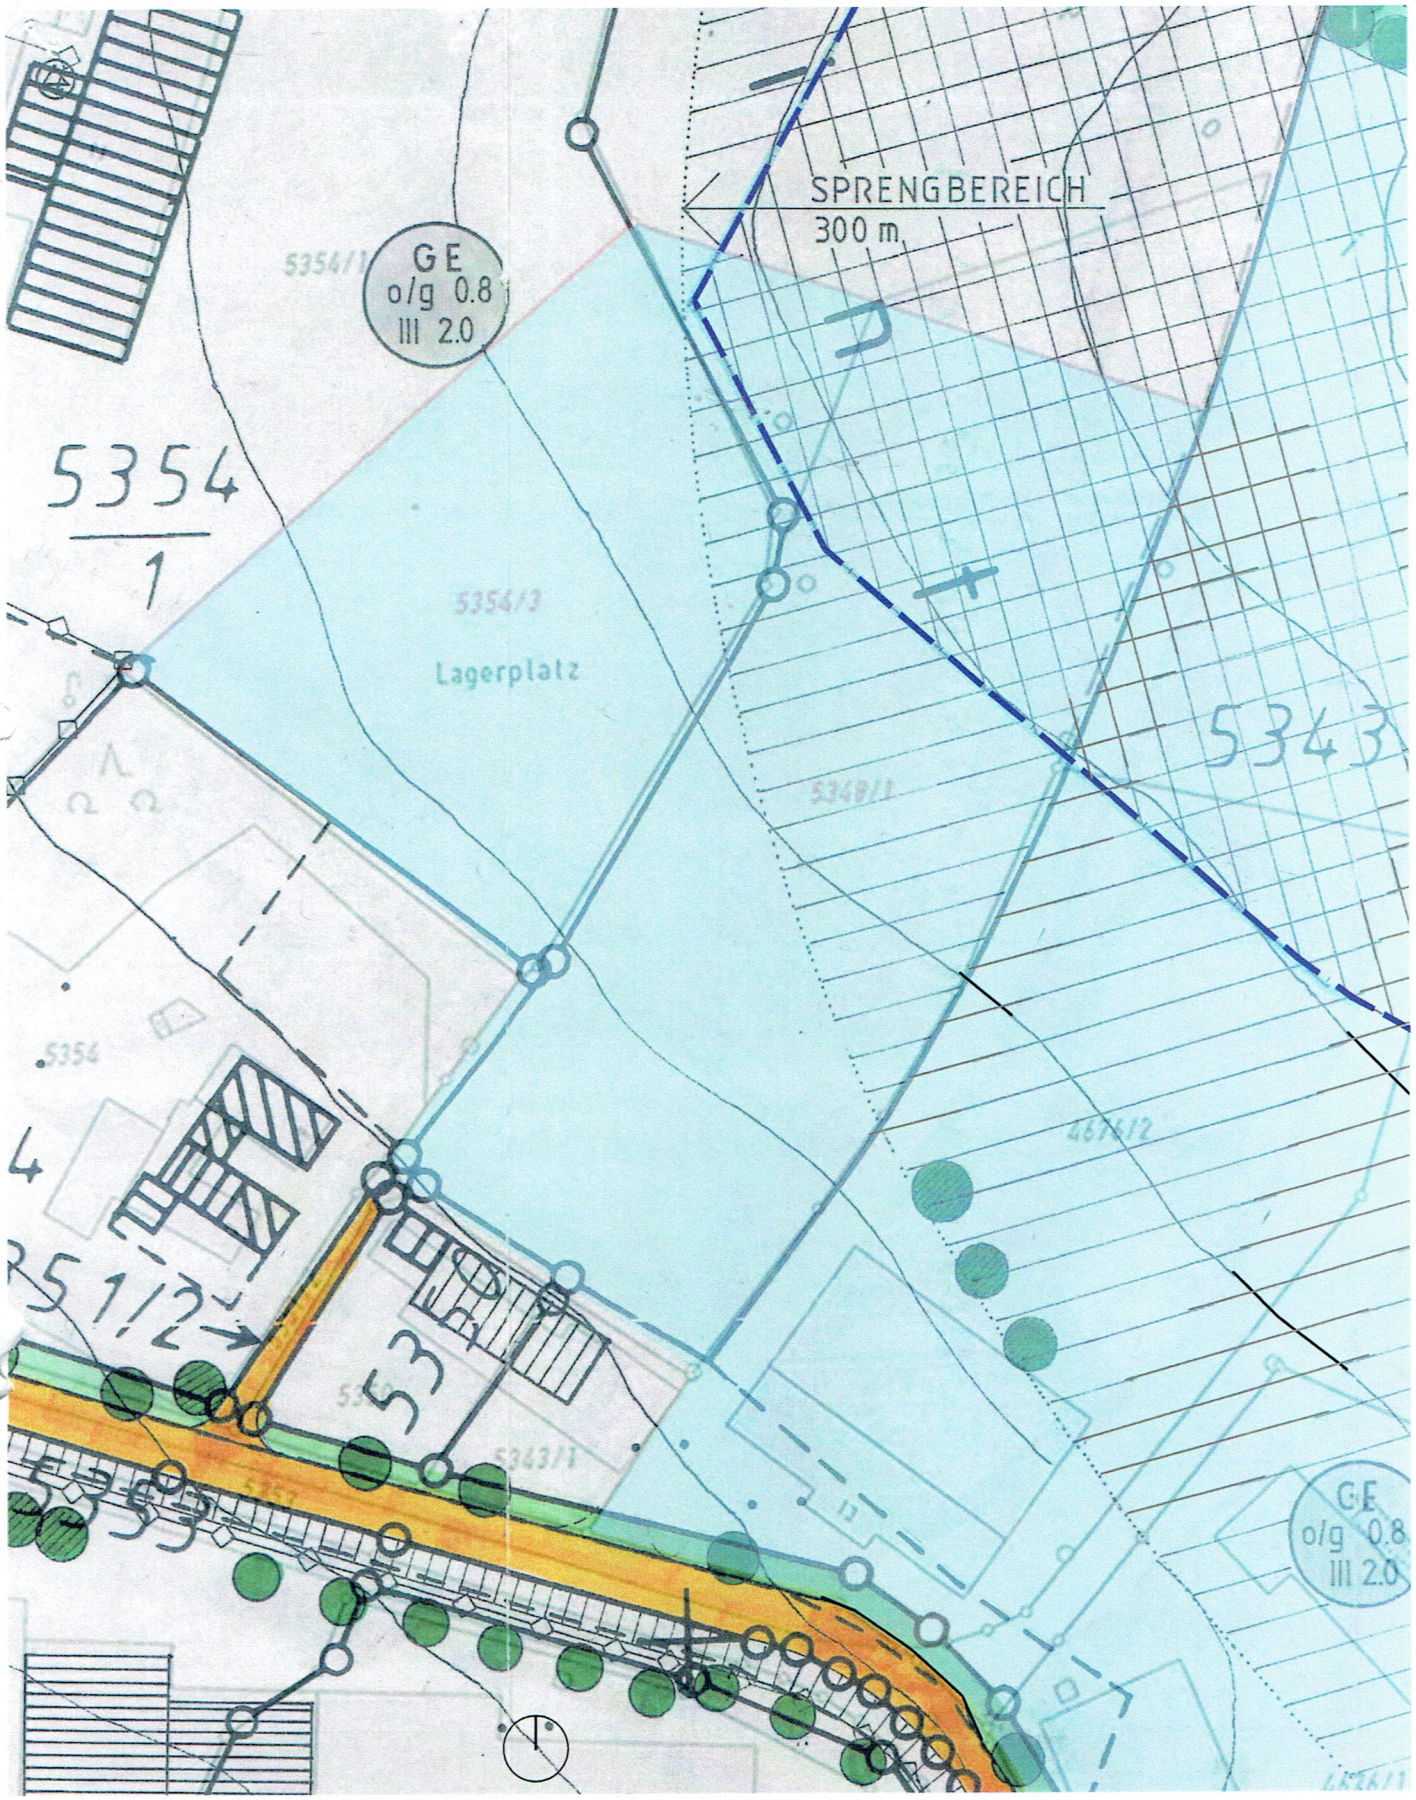

HOMOLKA ARCHITEKTUR
Ramona Homolka, Dipl. Ing. (FH)
Englburger Straße 46
94 104 Tittling
T. + 49 (0) 8504 / 4141
F. + 49 (0) 8504 / 4284
info@homolka-architektur.de

FORTSCHREIBUNG
BEBAUUNGSPLAN
"TITTLING - GEWERBEGEBIET EISENSTEG I"
DECKBLATTÄNDERUNG NR. 5
Lageplan M 1/1000
03.10.2015