


Auszug aus dem Katasterkartenwerk

Flurkarte Ausschnitt *30 57 8* er Flurkarte
Maßstab 1:1000 (Vergrößerung aus 1:5000) Passau, den *24.5.1*
Gemarkung *Tittling*

Die Erstellung von Auszügen aus dem Katasterkartenwerk ist der das Kataster führenden Behörde vorbehalten (Art. 11 Abs. 4 VermKatG). Vervielfältigungen (kopiert bzw. digitalisiert und EDV-gespeichert) nur für den eigenen Bedarf. Weitergabe an Dritte nicht erlaubt.


Kartenstand *15.4.1981* Vermessungsamt Passau

In der Darstellung der Grenzen können Veränderungen berücksichtigt sein, die noch nicht in das Grundbuch übernommen sind. Der Gebäudenachweis kann vom örtlichen Bestand abweichen.

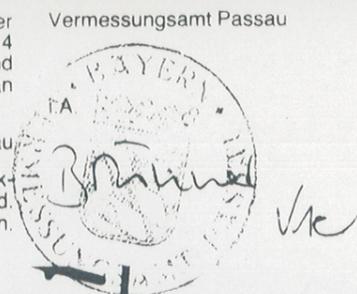

R 0

Zur genaueren Maßbestimmung nicht geeignet

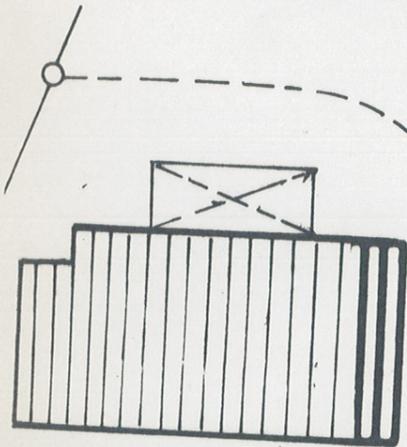

832

1494

1491

1492

Sichtdreieck 75/15 m

KR PA 32 Strasse

Zufahrt

Sichtdreieck 75/3 m

WASSERLEITUNG PVC DN100

Best. Beb.-plan
Gewerbegebiet
Hörmannsdorf

Gepl. Bebauungsplan
Gewerbegebiet Hörmannsdorf

(A)

(B)

Recycling-
hof Stufe

FL. NR. 1490
mögliche Erweiterung

GE
o/g 0.8
II 2.0

(B)

Baugrenze

Bayer. Wald

Auszug aus dem Katasterkartenwerk


Flurkarte Ausschnitt aus d. Flurkarte 30 57 18
Maßstab 1:1000 (Vergrößerung aus 1:5000) Passau, den 15. 4. 1981
Gemarkung Tittling

Die Erstellung von Auszügen aus dem Katasterkartenwerk ist der das Kataster führenden Behörde vorbehalten (Art 11 Abs. 4 VermKatG). Vervielfältigungen (kopiert bzw. digitalisiert und EDV-gespeichert) nur für den eigenen Bedarf. Weitergabe an Dritte nicht erlaubt.

Vermessungsamt Passau


Kartenstand 15.4.1981 Vermessungsamt Passau

In der Darstellung der Grenzen können Veränderungen berücksichtigt sein, die noch nicht in das Grundbuch übernommen sind. Der Gebäudenachweis kann vom örtlichen Bestand abweichen.

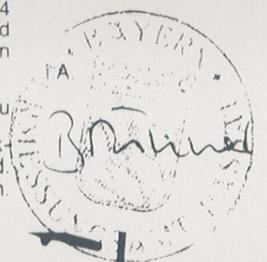

R 0

Zur genauen Maßbestimmung nicht geeignet

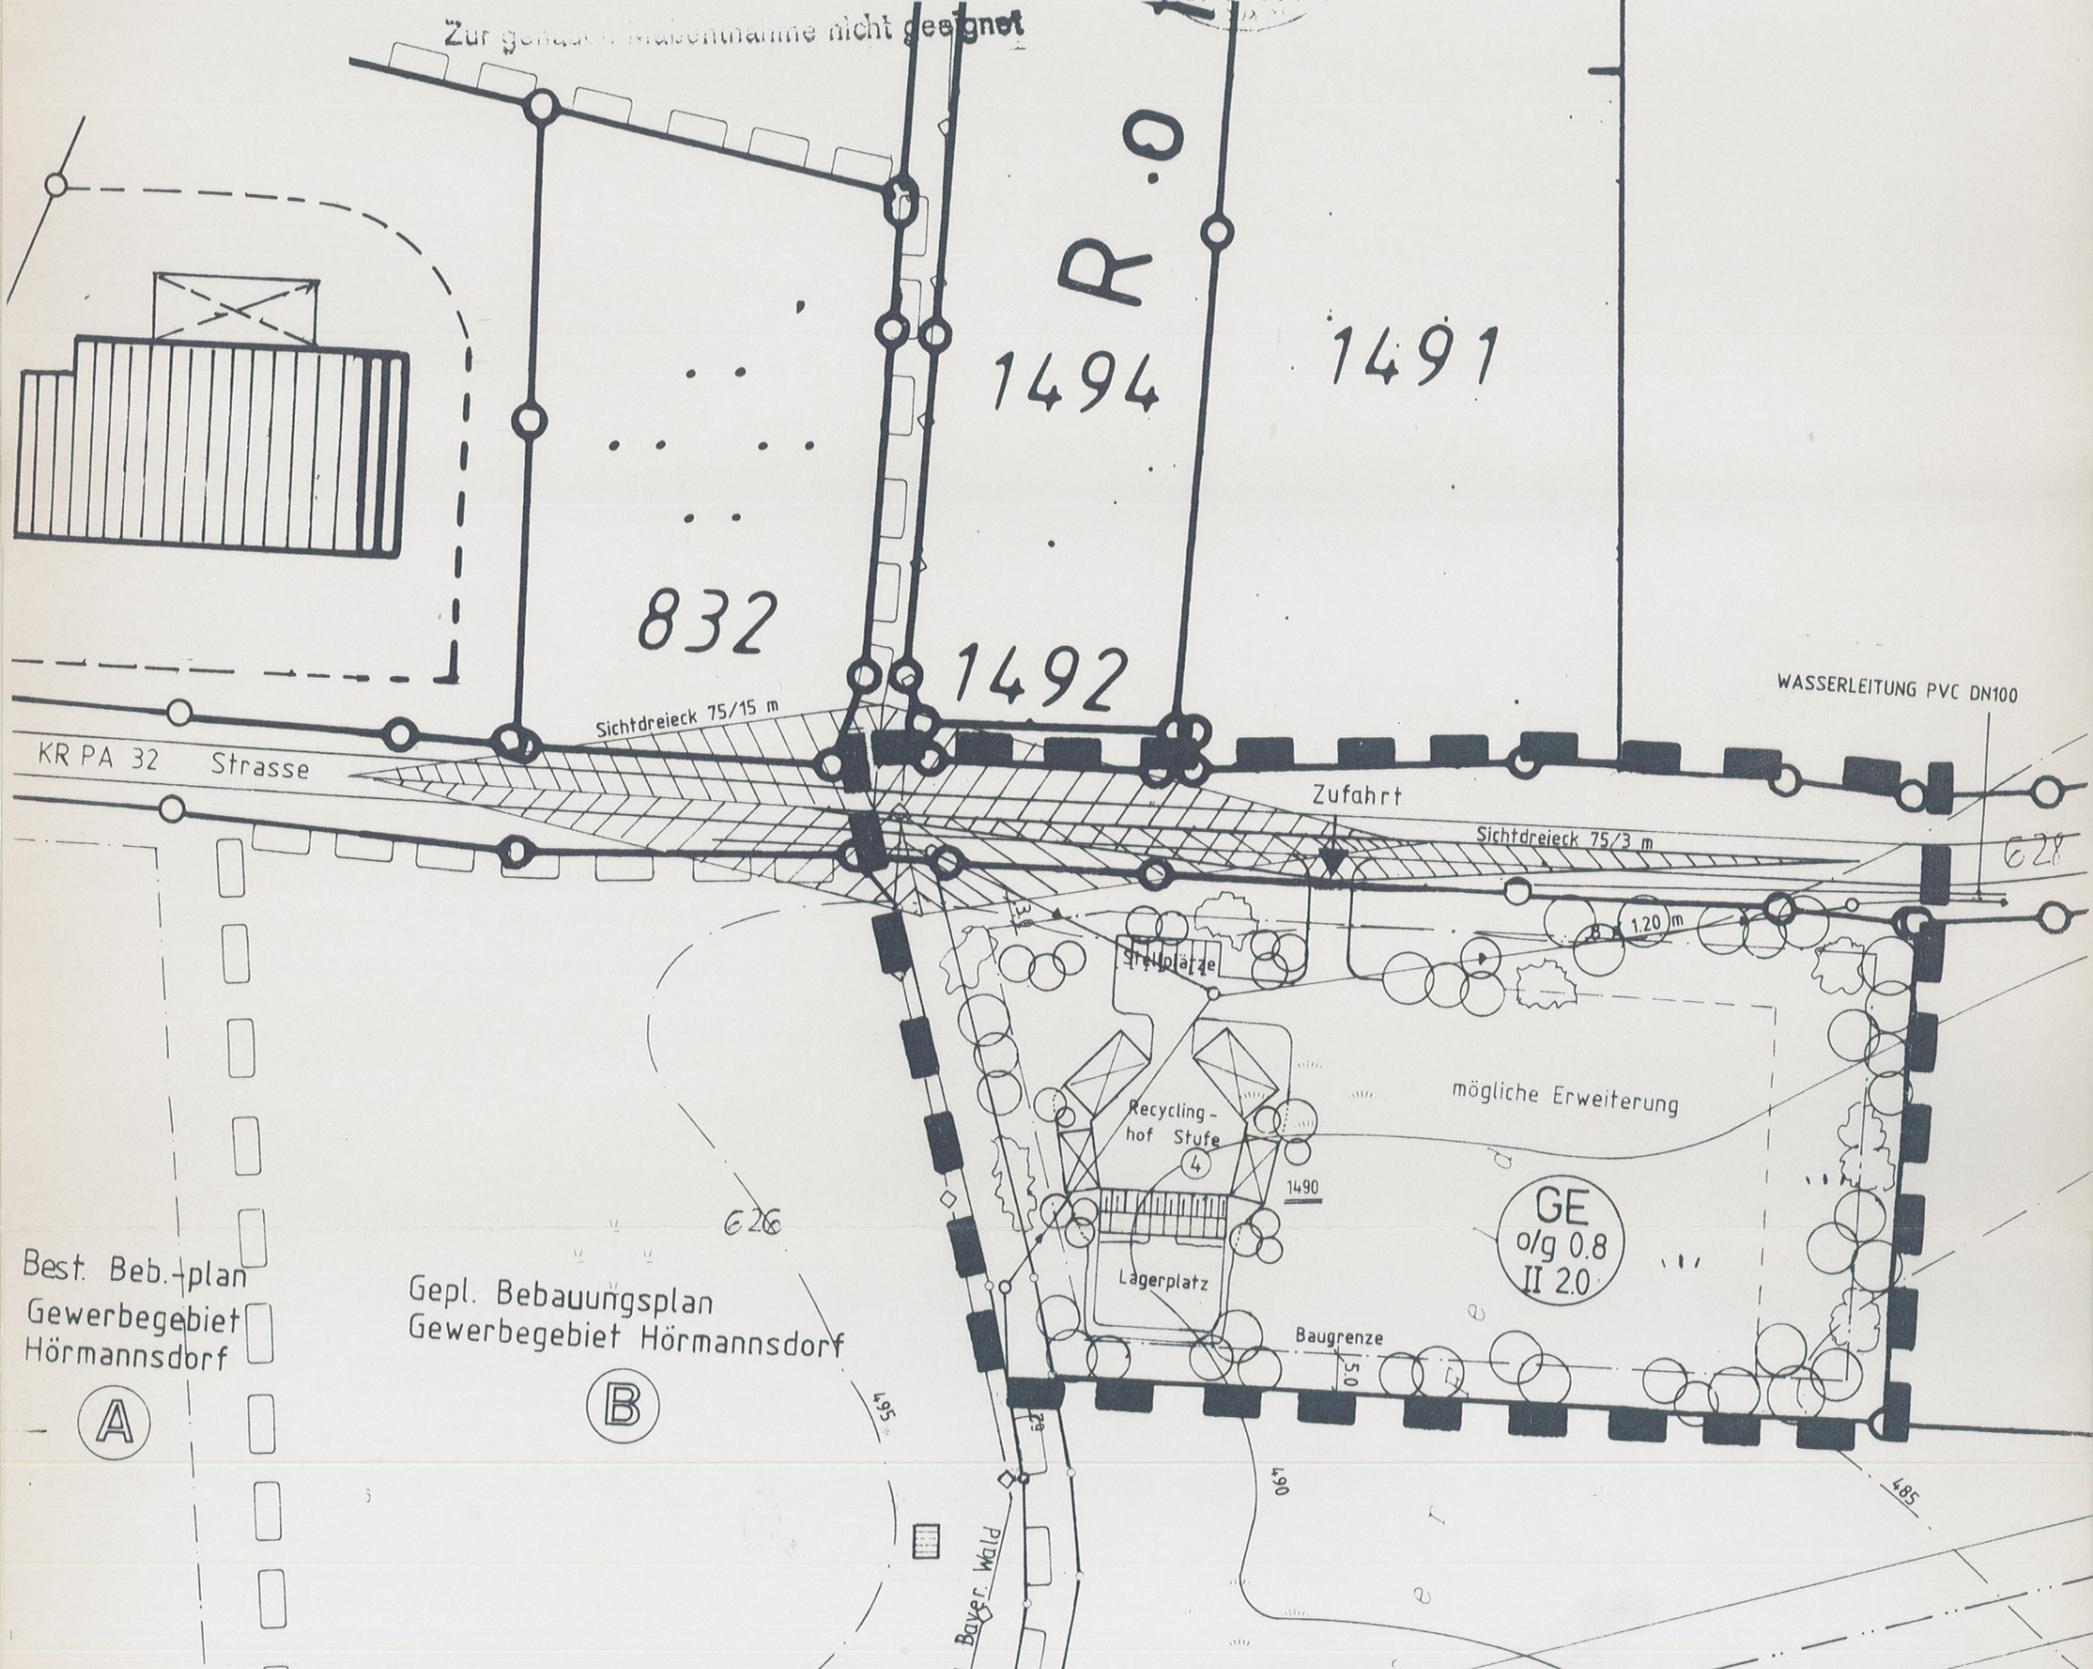

Best. Beb.-plan
Gewerbegebiet
Hörmannsdorf

(A)

Gepl. Bebauungsplan
Gewerbegebiet Hörmannsdorf

(B)

Bayer. Wald