


HOMOLKA ARCHITEKTUR
 Ramona Homolka Dipl. Ing. (FH)
 Englbürger Str. 46
 94104 Tittling
 T. + 49 (0) 8504 / 4141
 F. + 49 (0) 8504 / 4284
 info@homolka-architektur.de



BESTAND
BEBAUUNGSPLAN TITTLING- HOFWIESENFELD
DECKBLATTÄNDERUNG NR. 9
 Auszug Lageplan M 1/1000

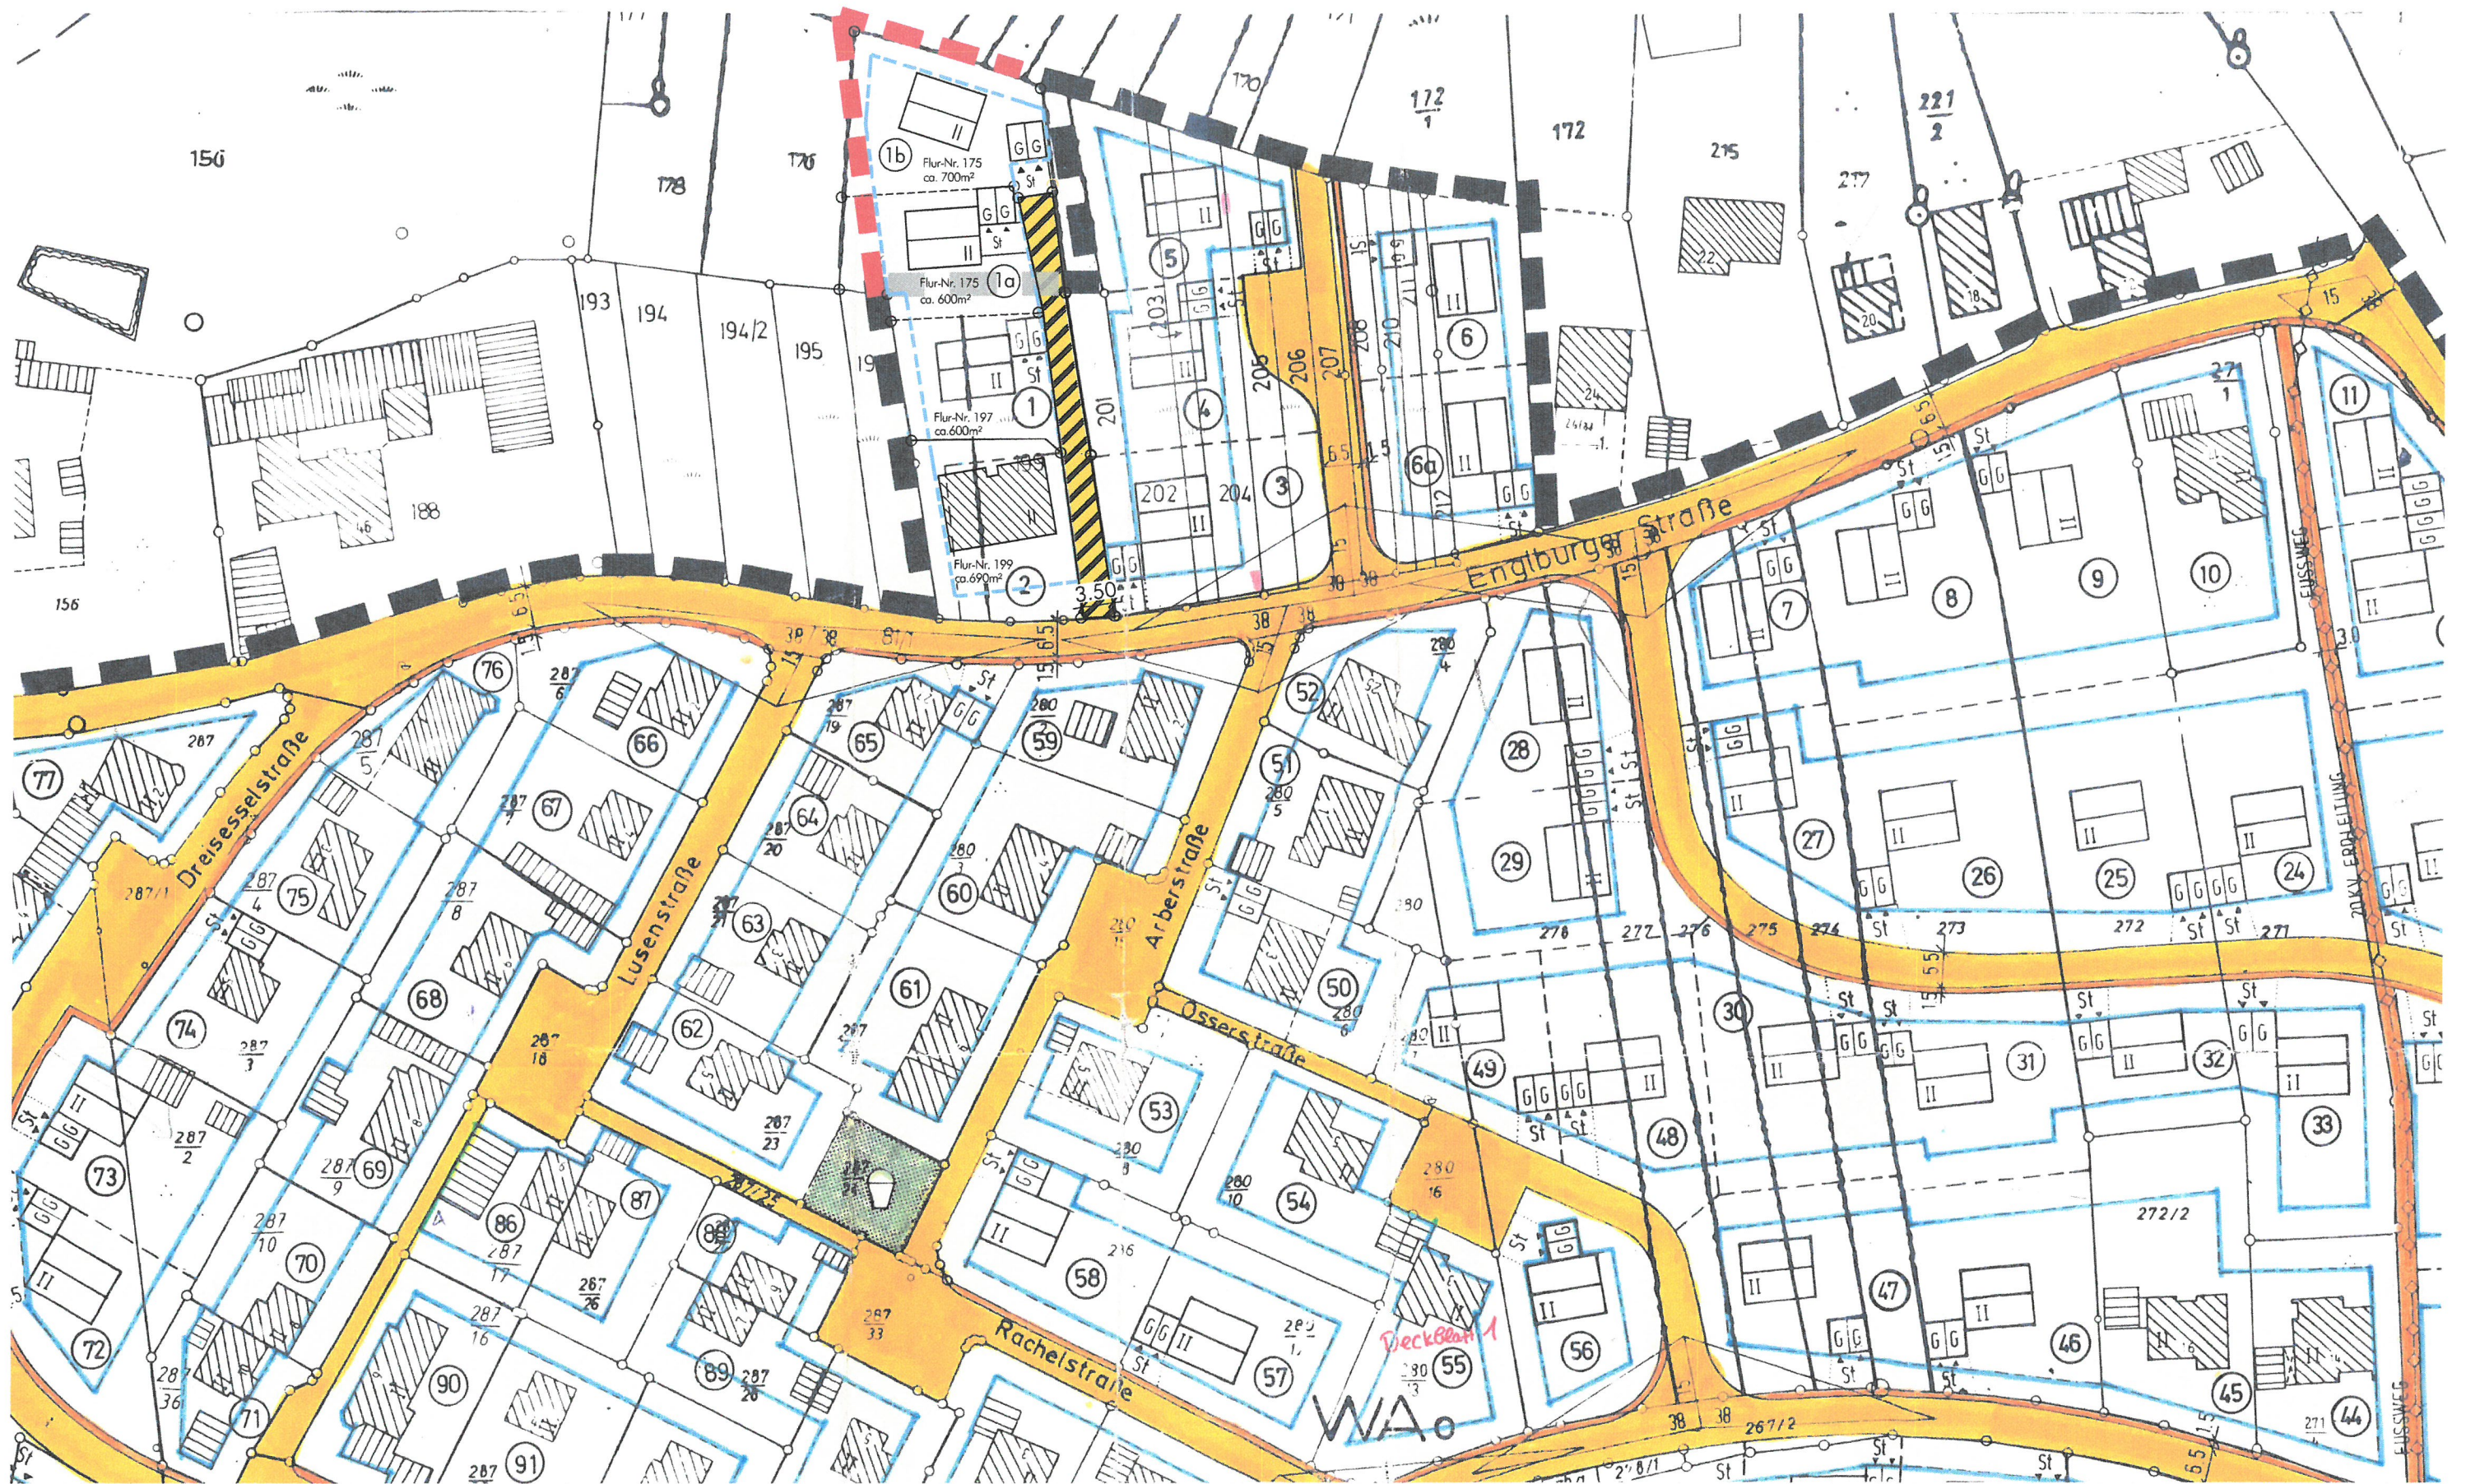

HOMOLKA ARCHITEKTUR
 Ramona Homolka Dipl. Ing. (FH)
 Englburger Str. 46
 94104 Tittling
 T. + 49 (0) 8504 / 4141
 F. + 49 (0) 8504 / 4284
 info@homolka-architektur.de



ENTWURF
BEBAUUNGSPLAN TITTLING- HOFWIESENFELD
DECKBLÄTTER NR. 9
 Auszug Lageplan M 1/1000
 Endfassung vom 25.10.2022

