


BEBAUUNGSPLAN "HOPFENGARTEN"

Deckblatt Nr. 34

sichtigt sein, die noch nicht im Bestand sind.
Der Gebäudenachweis kann vom örtlichen Bestand abweichen.

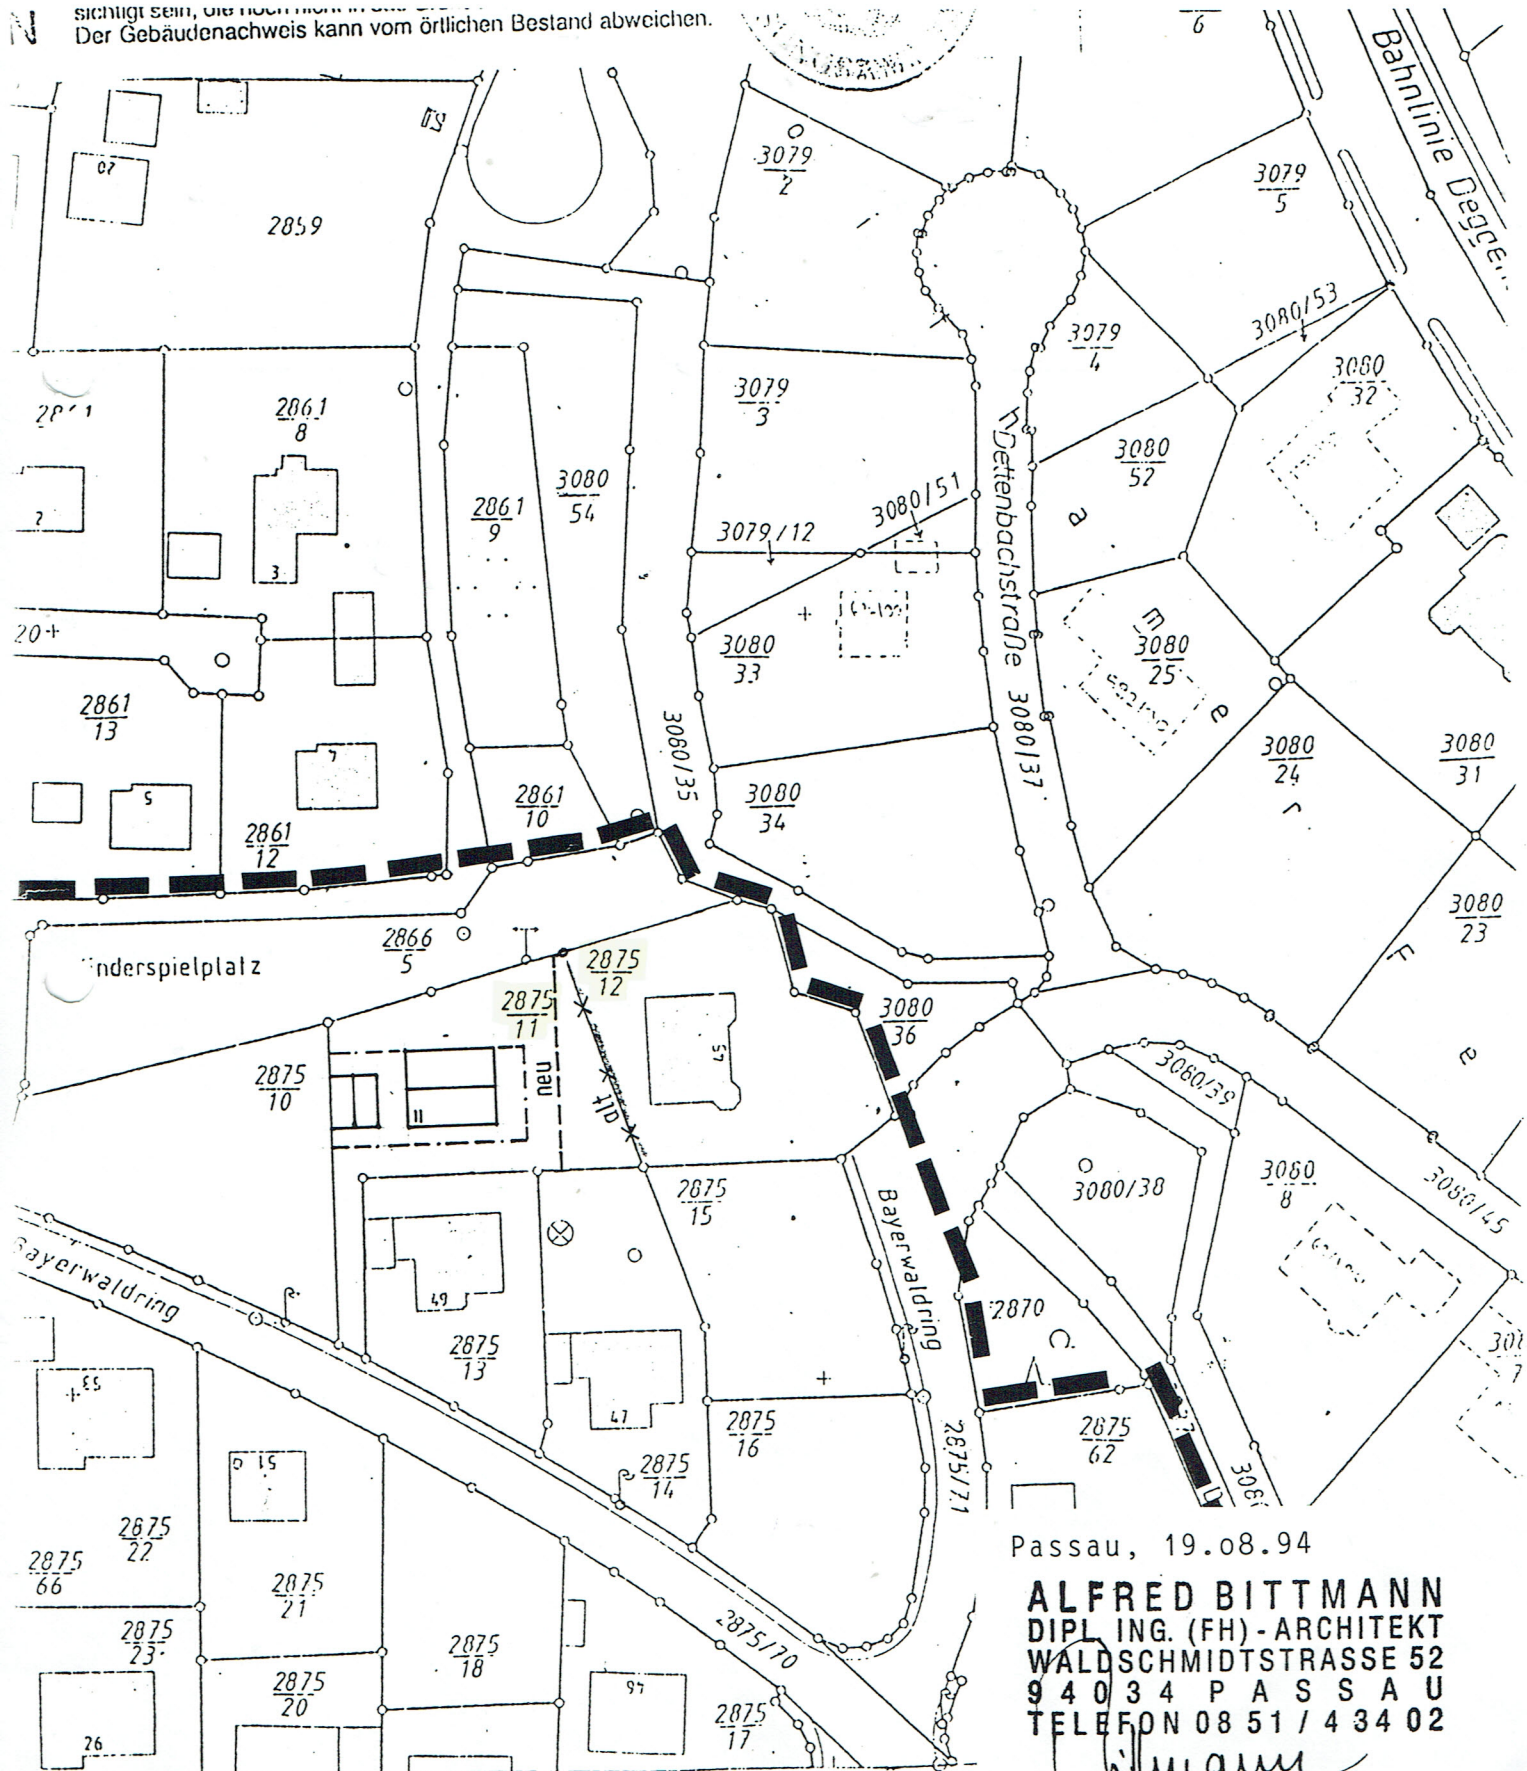

Passau, 19.08.94

ALFRED BITTMANN
DIPL. ING. (FH) - ARCHITEKT
WALDSCHMIDTSTRASSE 52
94034 PASSAU
TELEFON 08 51 / 4 34 02

Alfred Bittmann