


1831

LOIZERSDORF



1. Deckblatt zum
Bebauungsplan mit Grünordnungsplan
Loizersdorf
Gemeinde: 94104 Tittling
Maßstab: M = 1:1000
Tittling, 11.08.2003

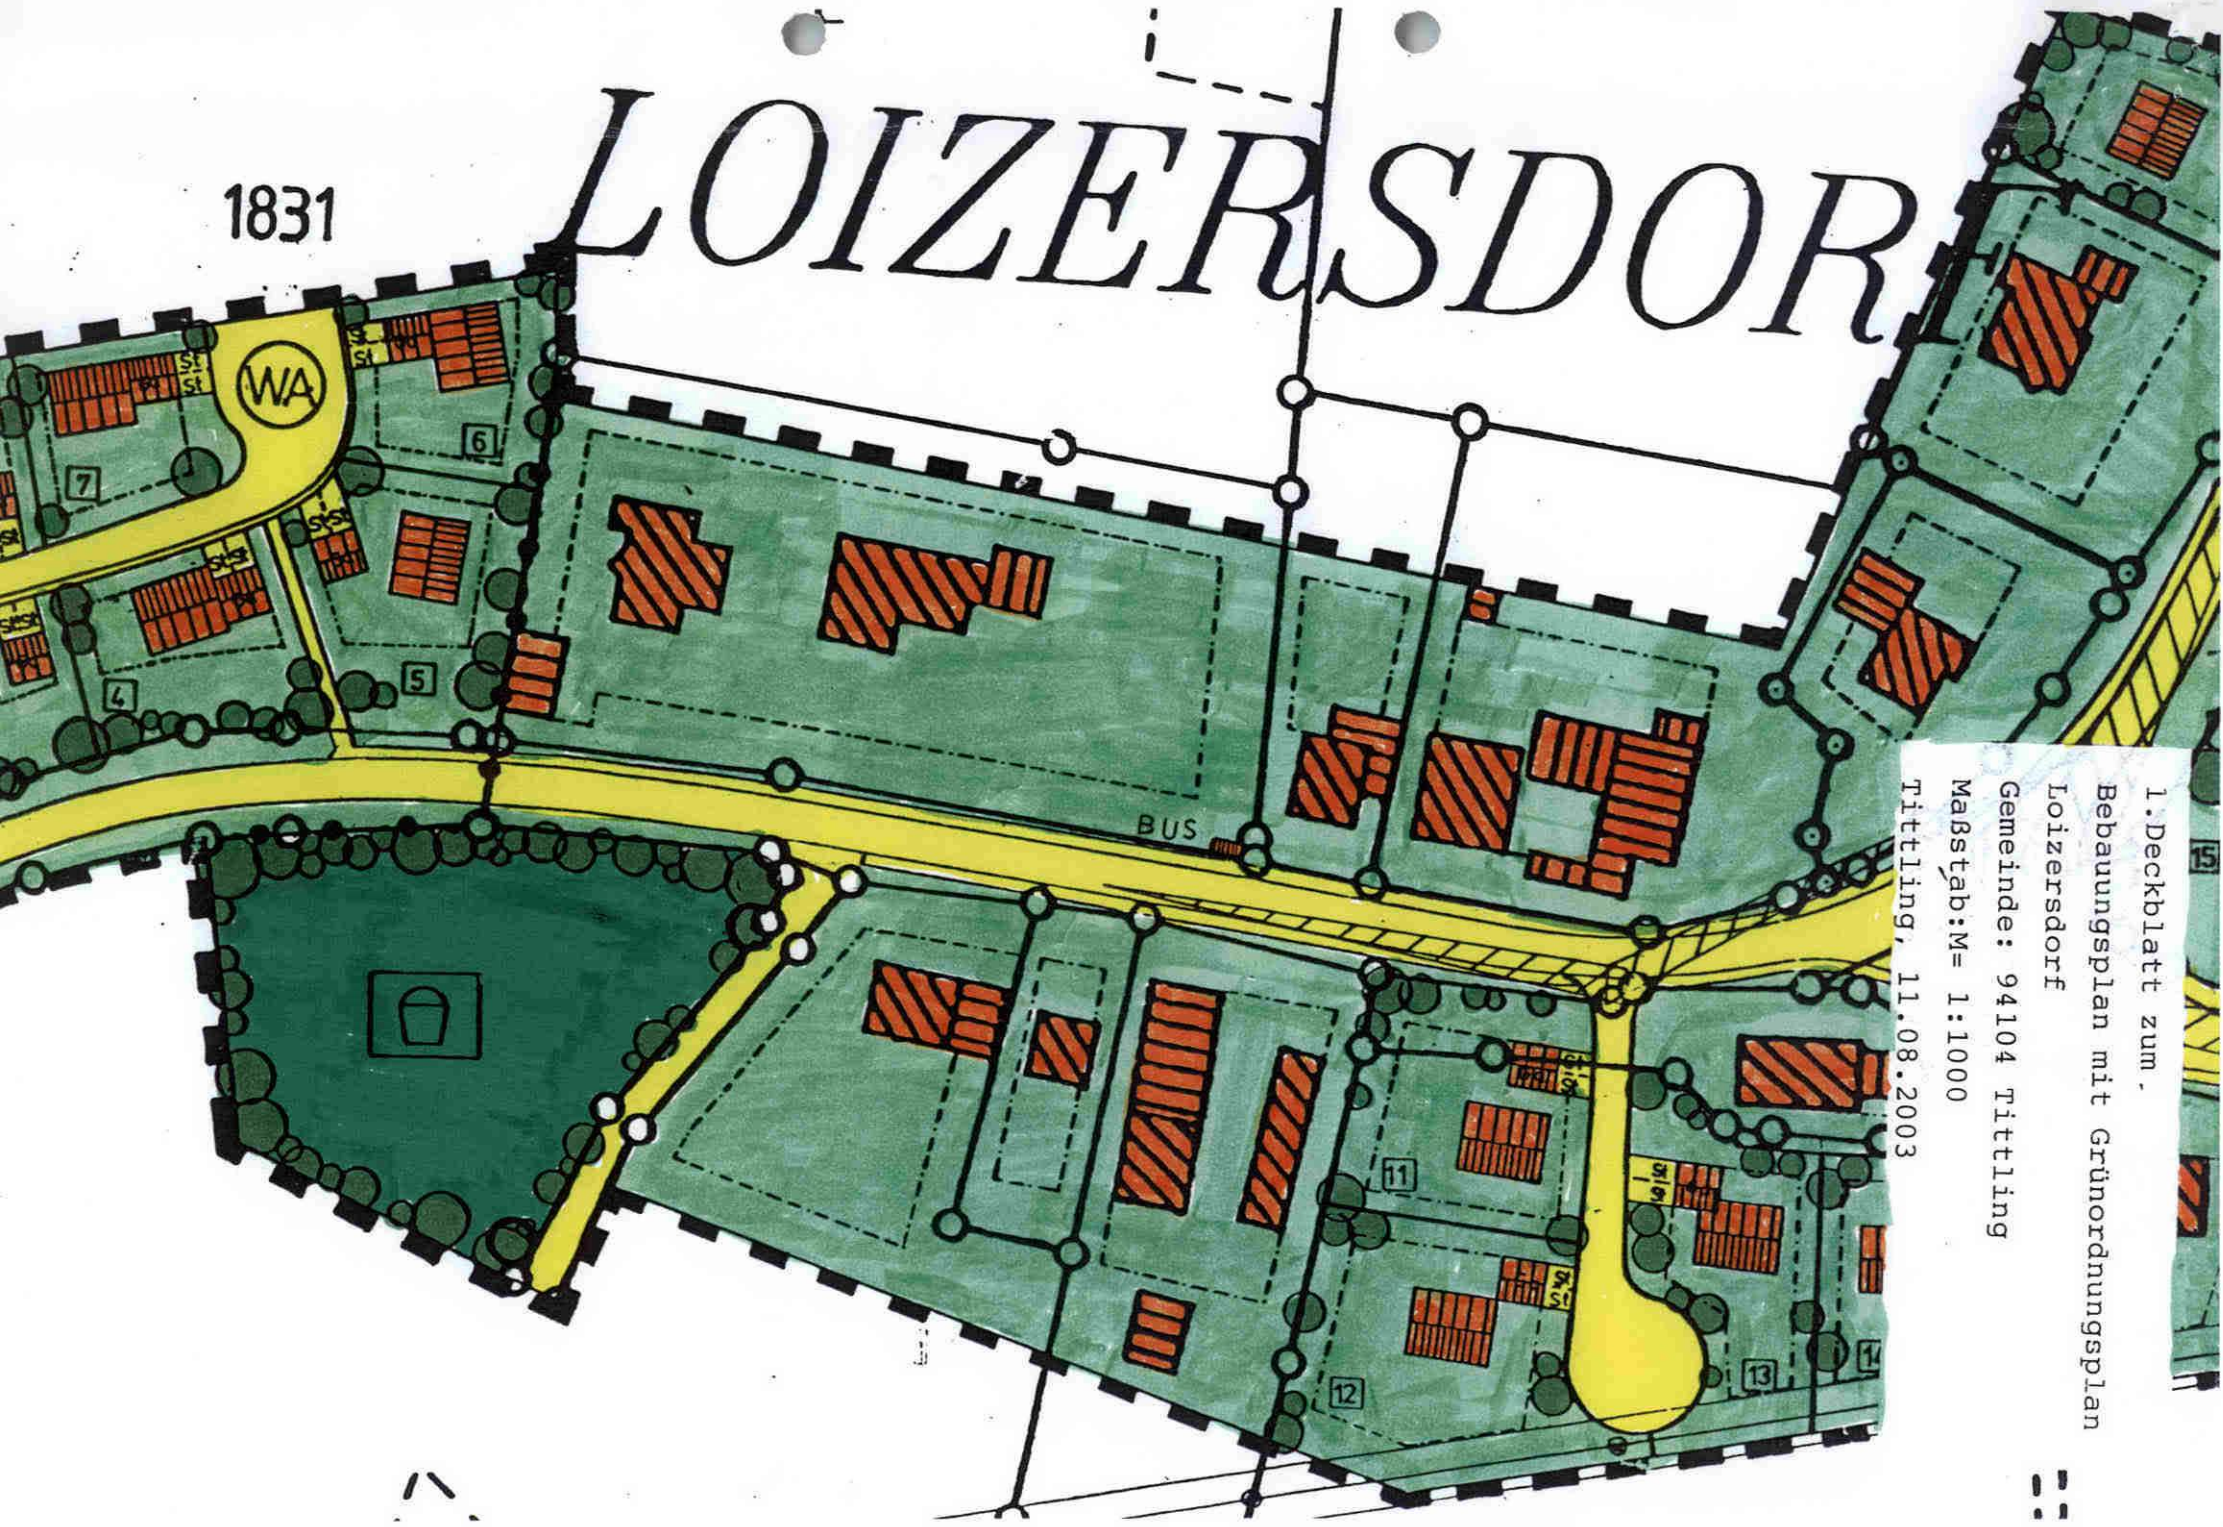