



Bebauungsplan: „Oberer Kirchweg“ Deckblatt Nr. 1  
Gemeinde: Tittling  
Landkreis: Passau

Bl.  
Nr. 11


Änderung des Bebauungsplans „Oberer Kirchweg“ mit Deckblatt Nr. 1  
im beschleunigten Verfahren nach §13a BauGB (Innenentwicklung)

#### 4. PLANDARSTELLUNG


##### 4.1 Deckblatt Nr. 1 – M 1:1000





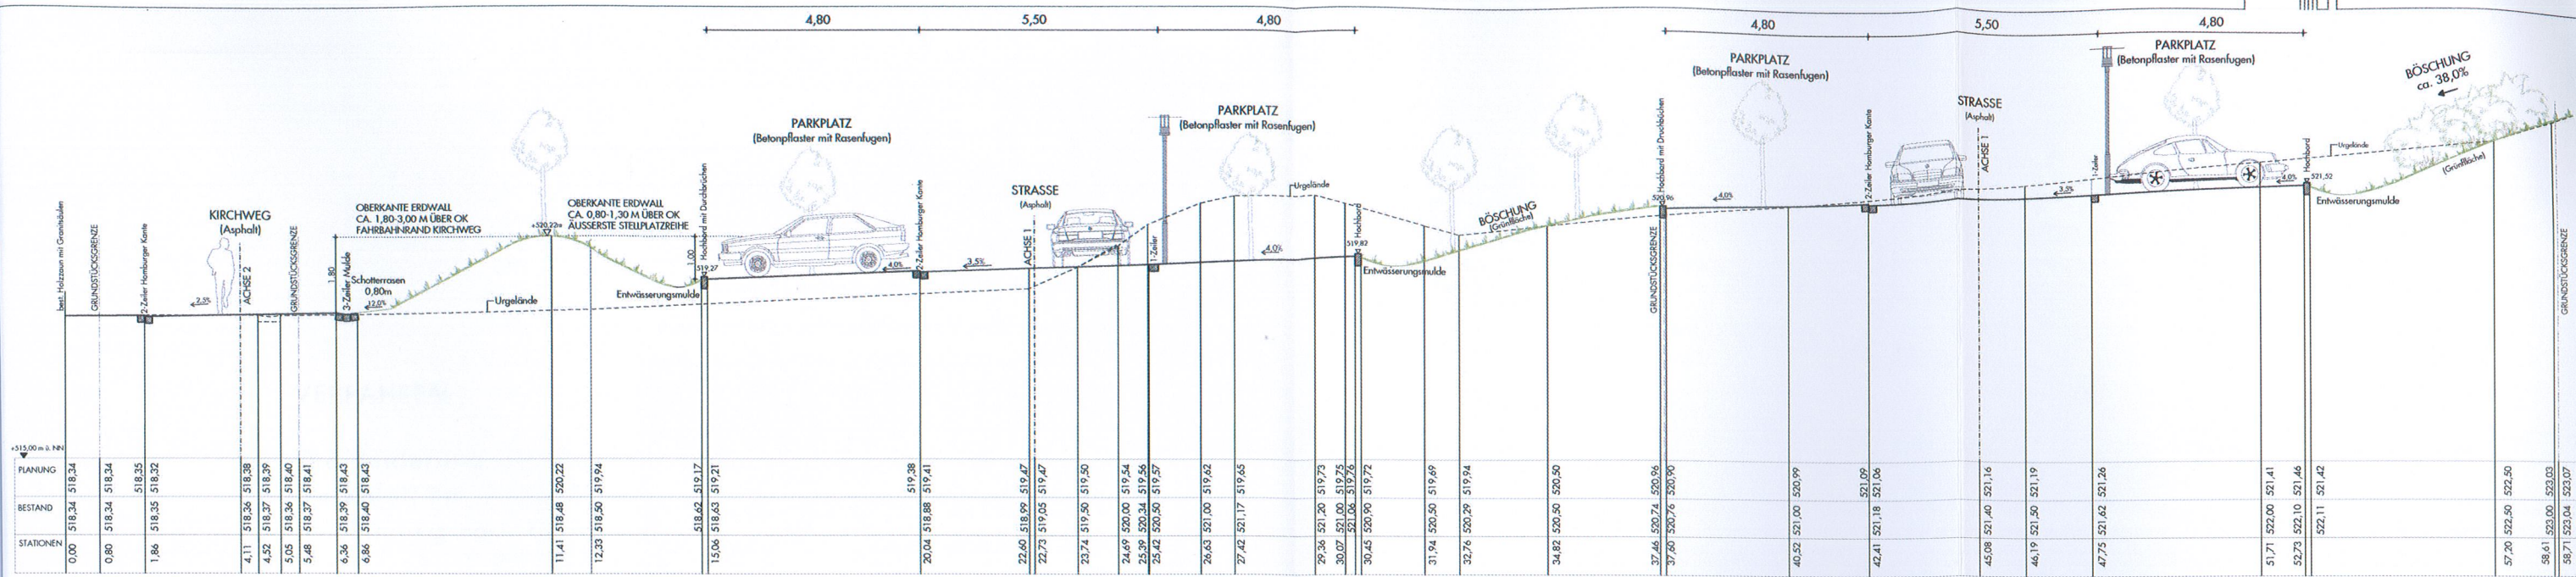

PROFILSCHNITT 1  
M 1:150

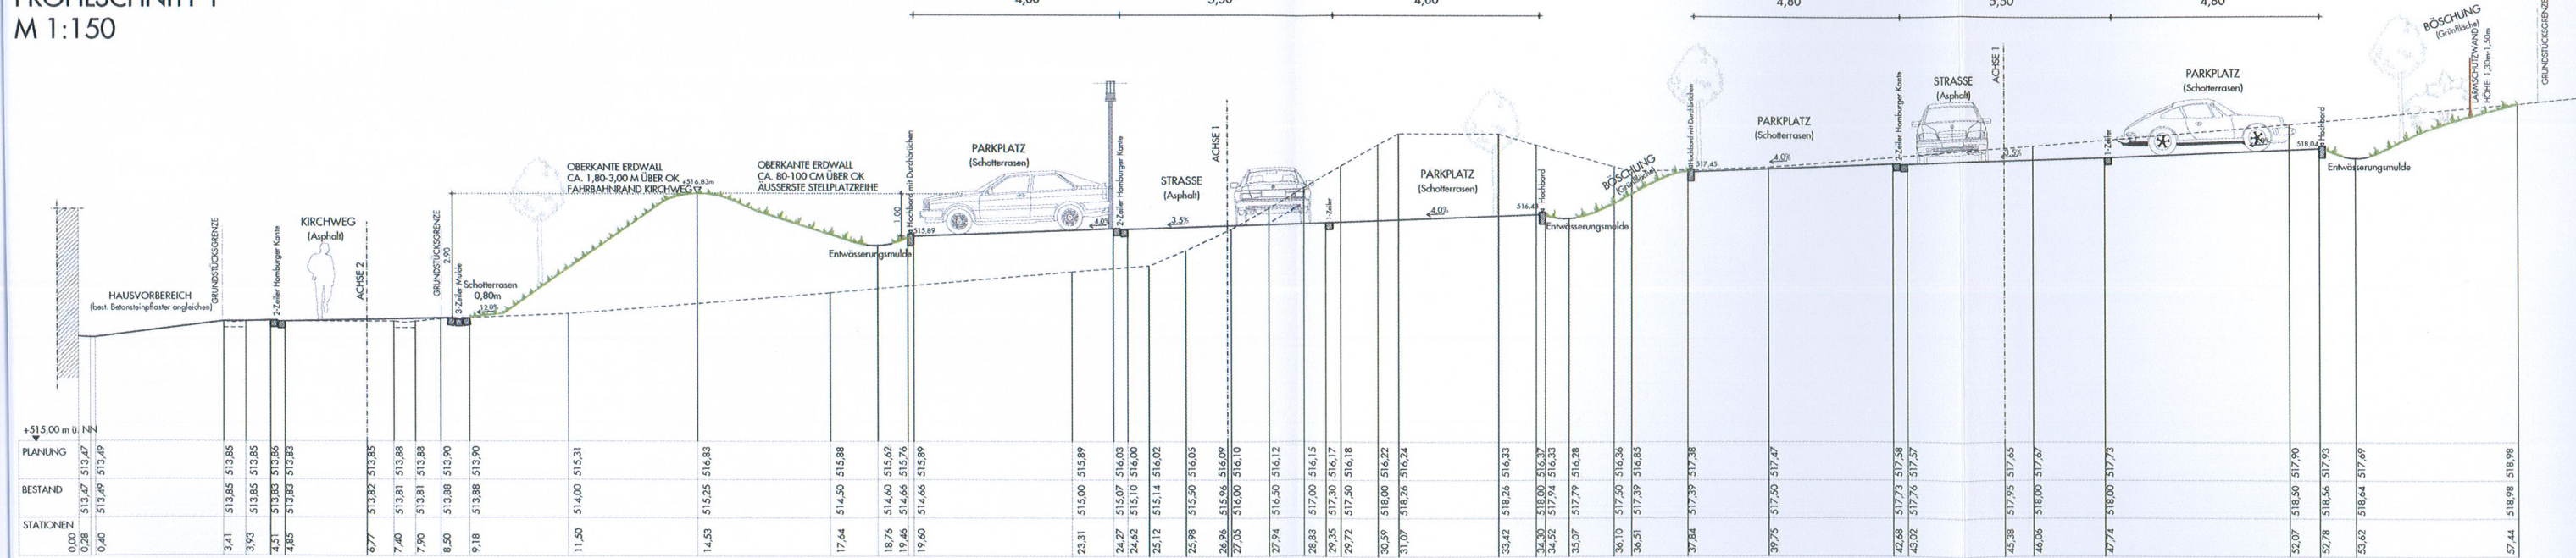

PROFILSCHNITT 2  
1:150

LAGEPLANAUSSCHNITT  
1:200



DECKBLATT NR. 1

BL.  
NR. 12

ÄNDERUNG DES BEBAUUNGSPLANS  
"OBERER KIRCHWEG" MIT DECKBLATT NR. 1  
IM BESCHLEUNIGTEN VERFAHREN NACH  
§ 13 A BauGB (INNENENTWICKLUNG)

4. PLANDARSTELLUNG

4.2 PROFILSCHNITTE 1 UND 2 M 1:150  
LAGEPLANAUSSCHNITT M 1:200