


# Gemeinde Witzmannsberg, Landkreis Passau

## Bebauungsplan Rappenhof - Hölzlweg

### Gemarkung Witzmannsberg

#### Deckblatt Nr.: 2

Gemarkung Tittling  
Gemarkung Witzmannsberg

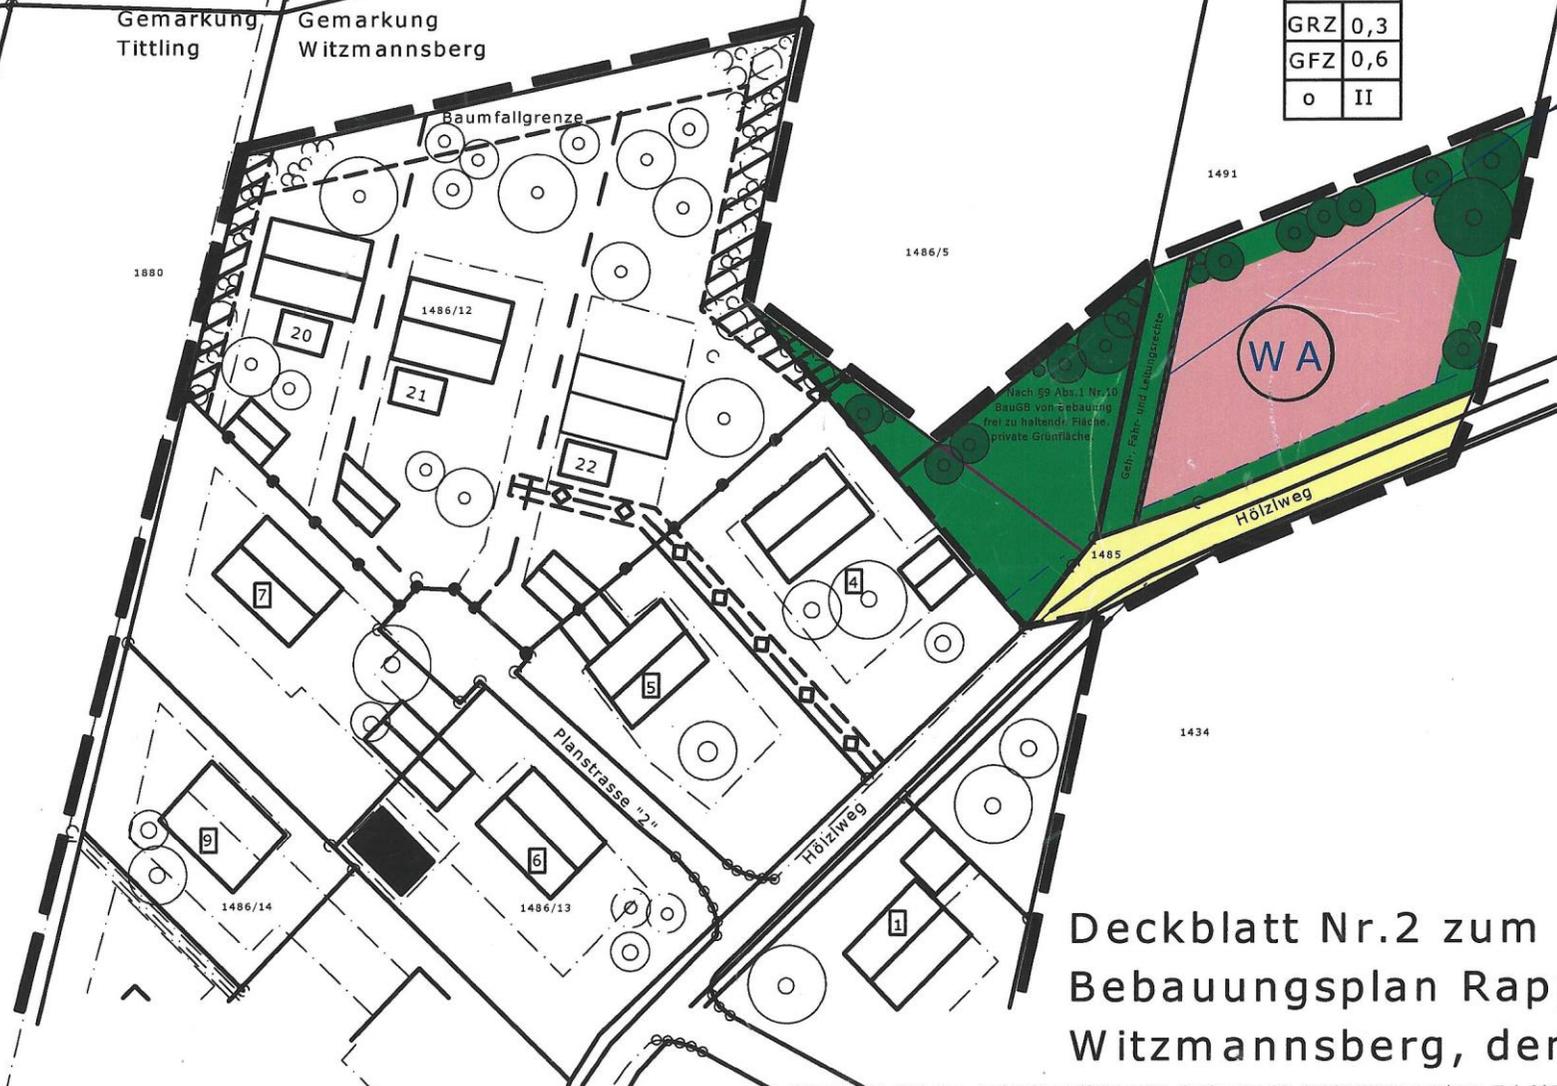

WA	
GRZ	0,3
GFZ	0,6
o	II

#### Legende

- Geltungsbereich
- Geltungsbereichsgrenze B-Plan zu Deckblatt 2
- Geltungsbereichsgrenze B-Plan zu Deckblatt 1
- Baugrenze
- Von Bebauung frei zu haltende Flächen
- Flächen mit Geh-, Fahr- und Leitungsrechten
- Bebaubare Flächen
- Grünflächen
- Öffentliche Verkehrsflächen
- Ortsrandbegrünung

M 1:1000



Deckblatt Nr.2 zum  
Bebauungsplan Rappenhof-Hölzlweg  
Witzmannsberg, den 05.03.2012