


DECKBLATT NR. 3

ZUM BEBAUUNGSPLAN
RAPPEHOF DER
GDE. WITZMANNBERG

M = 1:1000

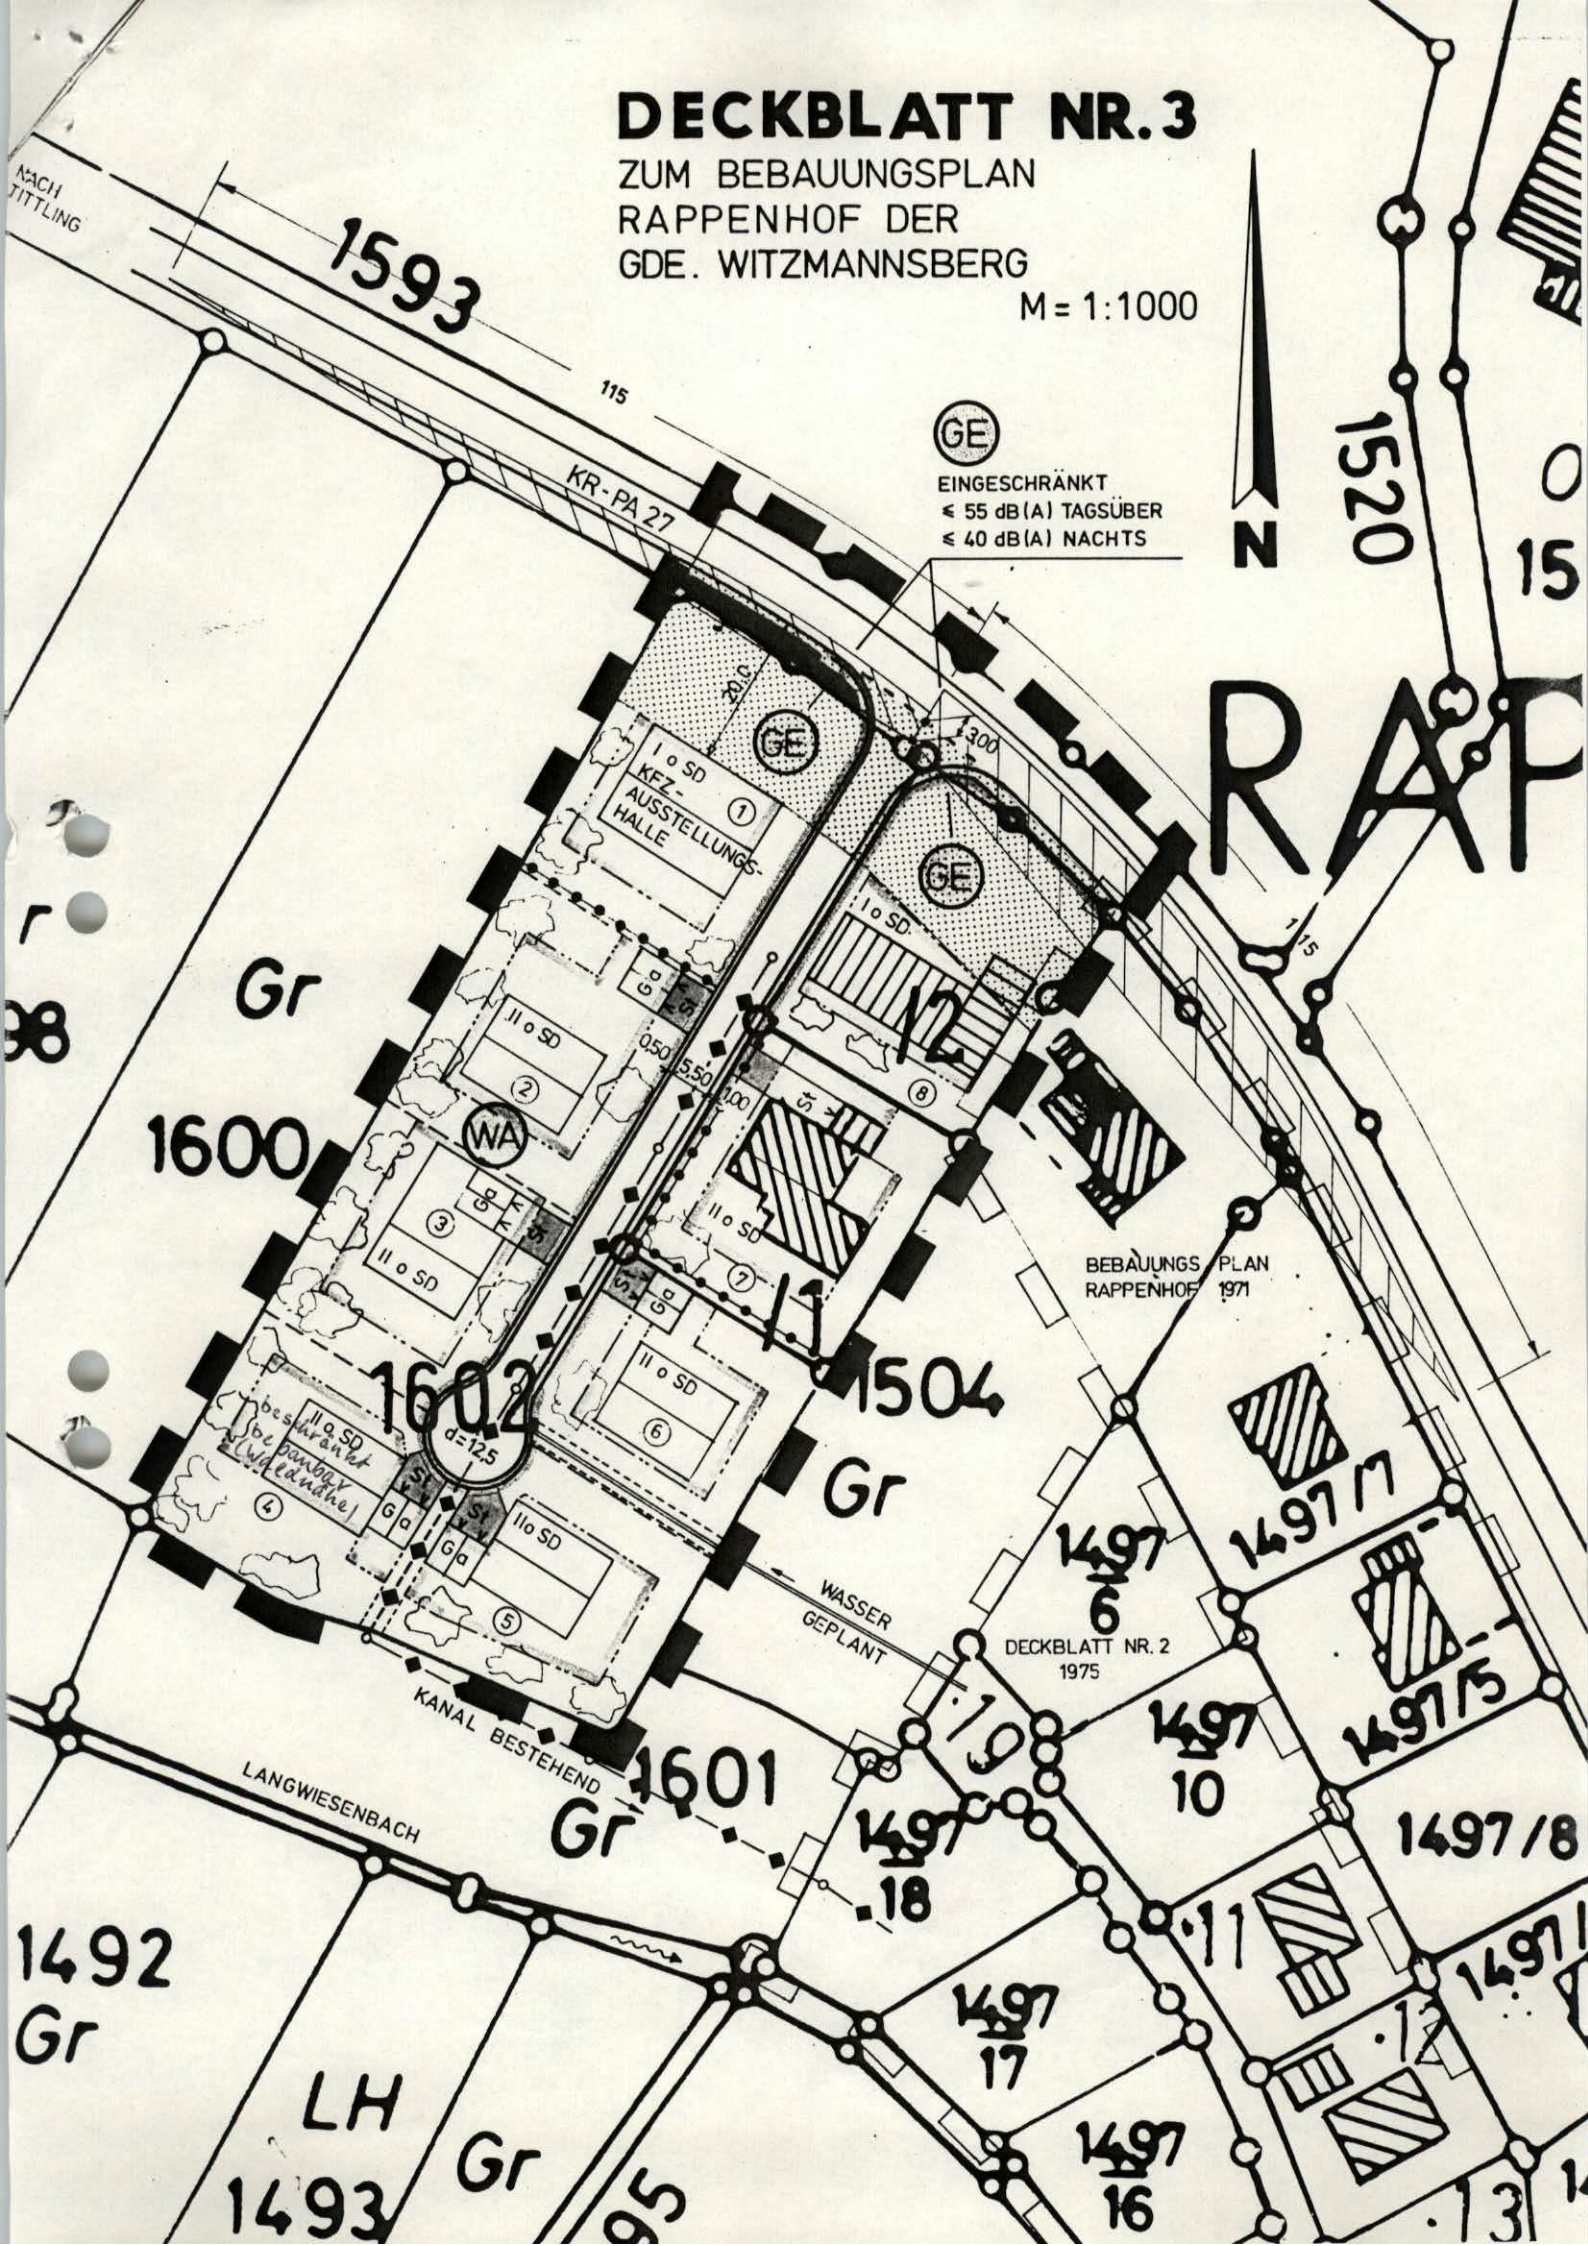

GE

EINGESCHRÄNKT
≤ 55 dB(A) TAGSÜBER
≤ 40 dB(A) NACHTS



BEBAUUNGSPLAN
RAPPEHOF
1971

DECKBLATT NR. 2
1975

WASSER
GEPLANT

KANAL BESTEHEND
LANGWIESENBACH

Gr 1601

Gr 1492

LH 1493

Gr 1495

Gr 1497/16

Gr 1497/8

Gr 1497/13

Gr 1497/14