


# DECKBLATT NR. 1

061

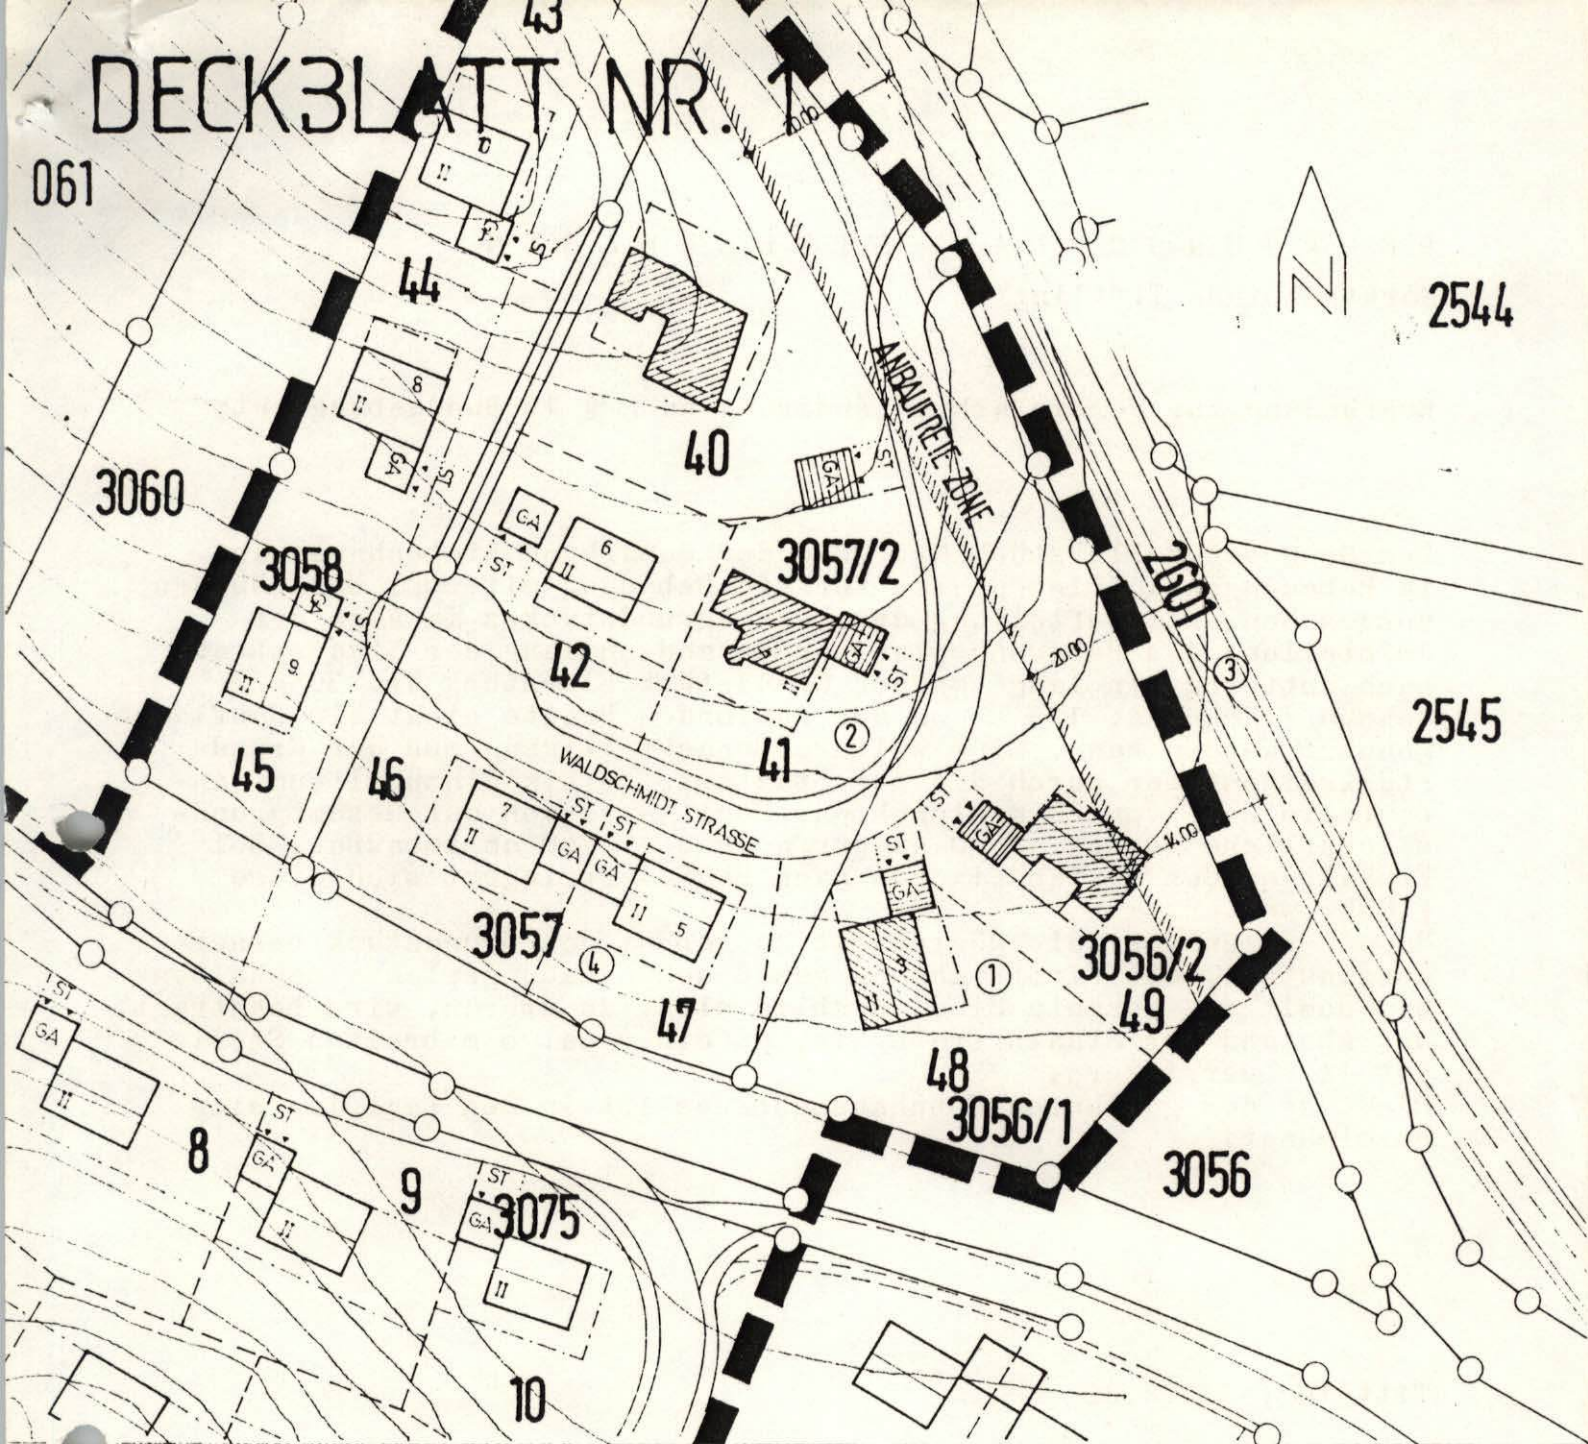

2544

2545

## BEBAUUNGSPLAN SIEBENHASEN MARKTGEMEINDE TITTLING VEREINFACHTE ÄNDERUNG NACH § 13 BUNDESBAUGESETZ

BETROFFENE GRUNDSTÜCKE:

- |   |                           |                    |
|---|---------------------------|--------------------|
| ① | FREDL                     | FLURST. NR. 3056/1 |
| ② | BAUMEISTER                | FLURST. NR. 3057/2 |
| ③ | FREISTAAT<br>BAYERN       | FLURST. NR. 2601   |
| ④ | MARKTGEMEINDE<br>TITTLING | FLURST. NR. 3057   |

*Josef Stöger*

JOSEF STÖGER ARCHITEKT DIPL. ING. FH  
WEBERSTRASSE 24 8351 SCHÖNBERG  
TELEFON 08554/1818

SCHÖNBERG 24. AUGUST 1982