


BEBAUUNGSPLAN
"TITTLING - SIEBENHASEN"
DECKBLATT NR.3

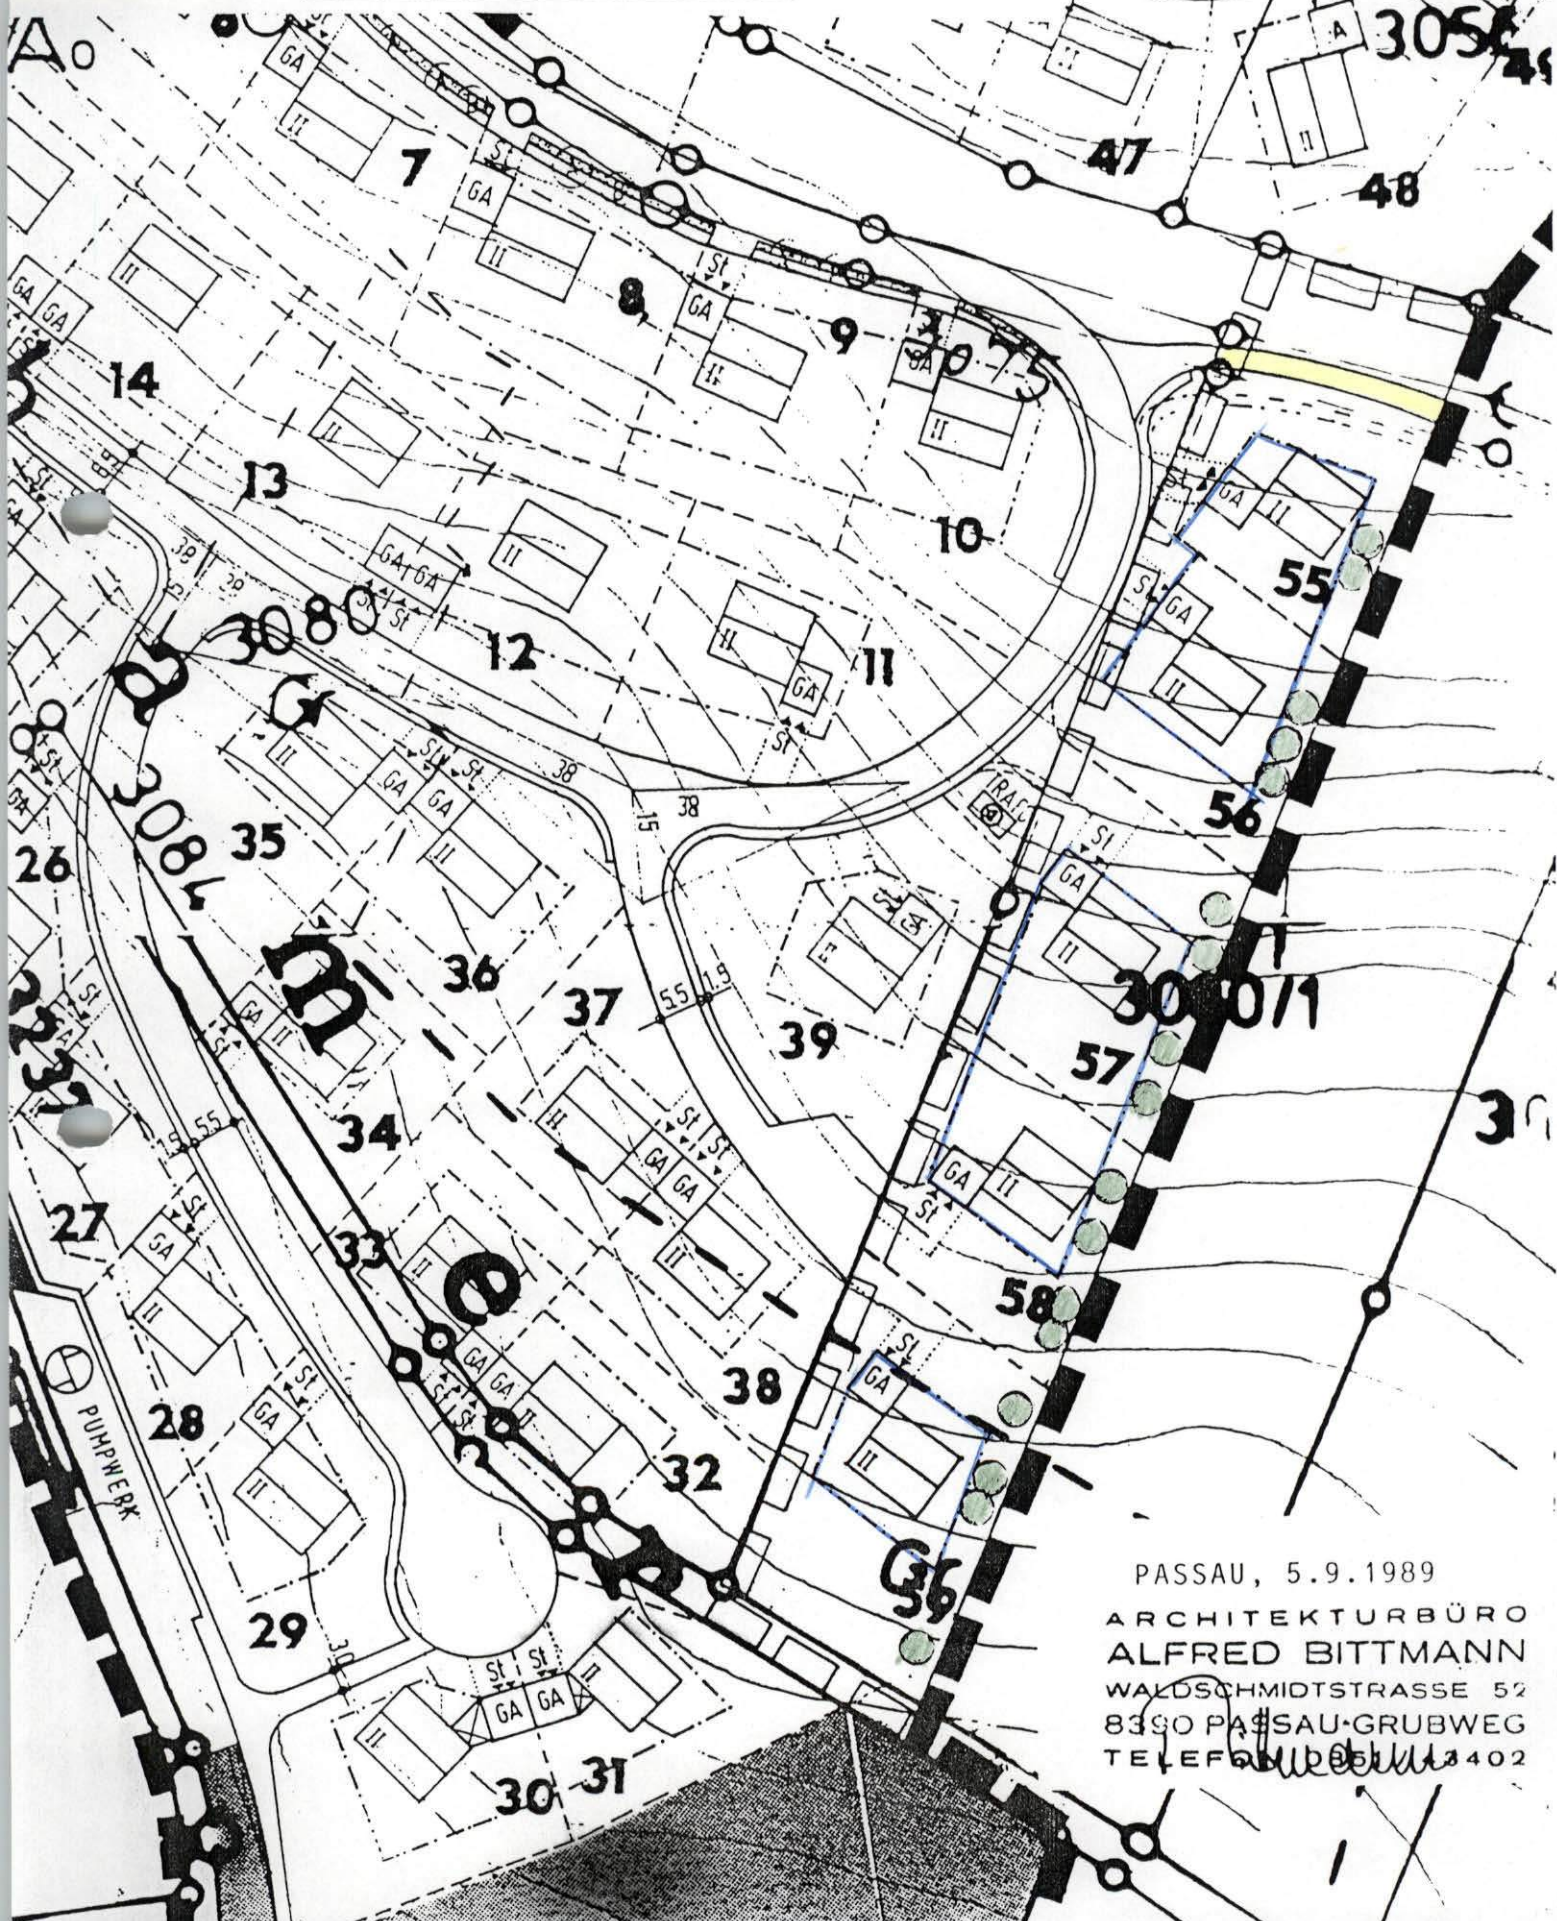

PASSAU, 5.9.1989
ARCHITEKTURBÜRO
ALFRED BITTMANN
WALDSCHMIDTSTRASSE 52
8390 PASSAU-GRUBWEG
TELEFON 3402