

Vorhabenbezogener

BEBAUUNGS- UND GRÜNORDNUNGSPLAN

(GEM. § 12 BauGB)

SO- SONDERGEBIET

SO- Sonstiges Sondergebiet gem. § 11 BauNVO

NAHVORSORGUNG TRESDORF NORD- OST

NETTO/ ROSSMANN

EINKAUFSMARKT - MARKT TITTLING

NETTO VK 1130 m² / NF 570 m² - GESAMT 1.700 m²

ROSSMANN VK 650 m² / NF 150 m² - GESAMT 800 m²

AUFSTELLER: MARKT TITTLING
MARKTPLATZ 10, 94104 TITTLING

ORT.: GDE. TITTLING,
TEILFL. AUS FL.-NR.: 447,
GMKG.: TITTLING


ANTRAGSST.: MARCUS STECHER
ANGERSTRASSE 21 A
94034 PASSAU

PLANUNG: ARCHITEKTURBÜRO
WILLI NEUMEIER
ARCHITEKT DIPL. ING. FH
MUTH 2A, 94104 TITTLING
TEL.: 08504 - 8787, FAX: - 1213
e-mail: info@w-neumeier.de
www.w-neumeier.de

TITTLING/MUTH, 05.11.2013 NR.: 2287/13

GEÄNDERT: 06.12.2013, 05.02.14, 25.02.14

12.03.14, 29.07.14

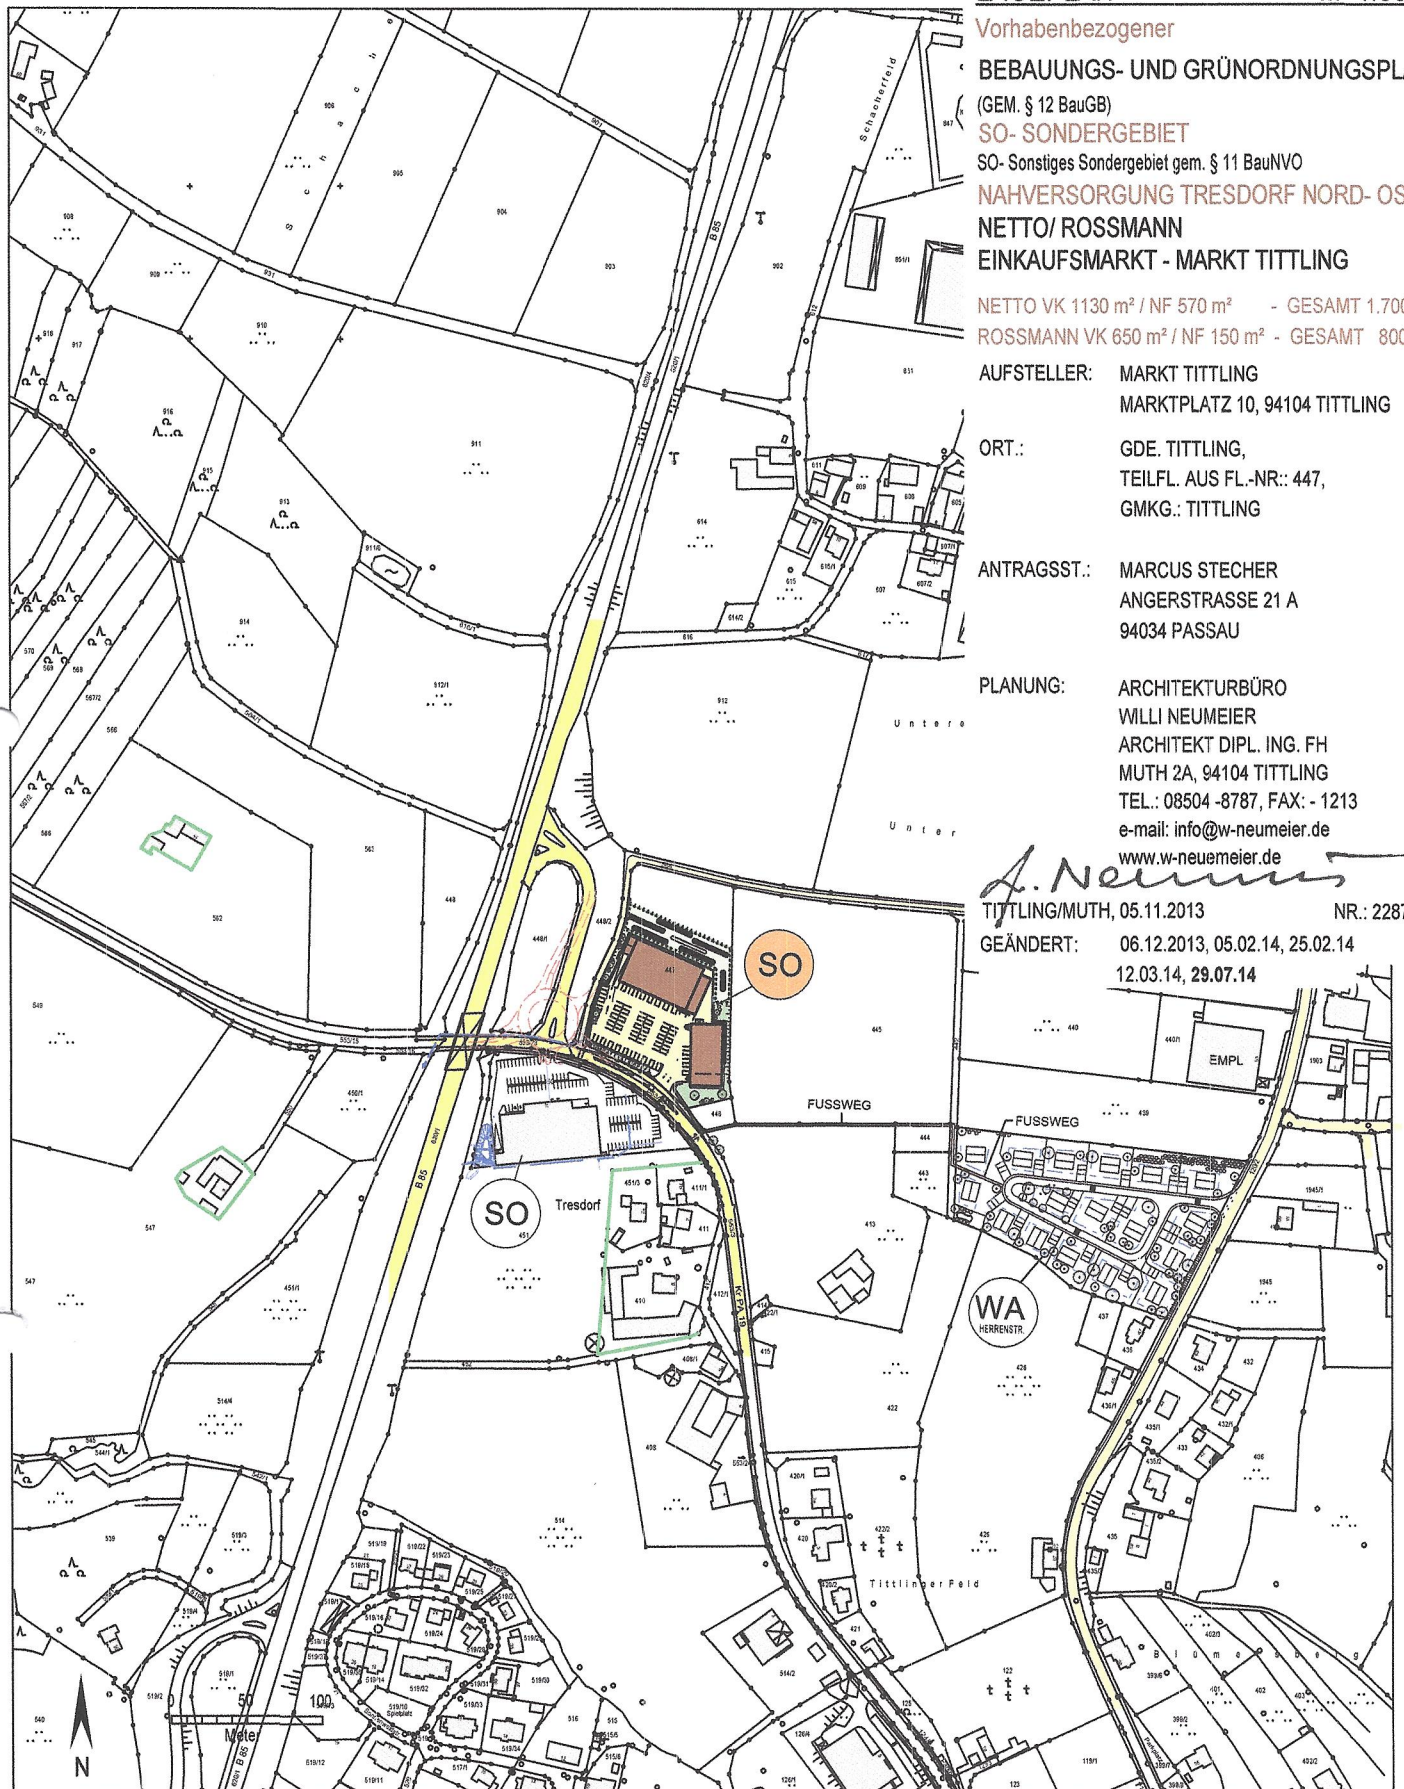

Auszug aus dem Katasterkartenwerk im Maßstab 1:5000

Gemarkung: Tittling

Vermessungsamt Vilshofen an der Donau, 21.11.2012

Die Erstellung von Auszügen aus dem Katasterkartenwerk ist der das Kataster führenden Behörde vorbehalten.

Vervielfältigungen (kopiert bzw. digitalisiert und EDV-gespeichert) sind nur für den eigenen Bedarf gestattet.

Die Weitergabe an Dritte ist nicht erlaubt.

Zur Maßentnahme nur bedingt geeignet; insbesondere bei lang gestrichelt dargestellten Grenzen kann es zu größeren Ungenauigkeiten kommen.

In der Darstellung der Grenzen können Veränderungen berücksichtigt sein, die noch nicht in das Grundbuch übernommen sind.

Der Gebäudenachweis kann vom örtlichen Bestand abweichen.