
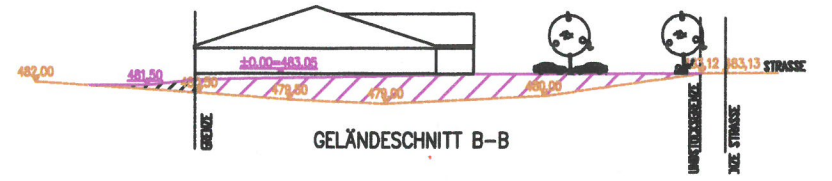
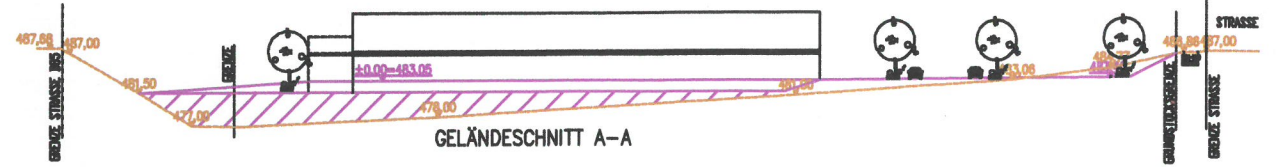
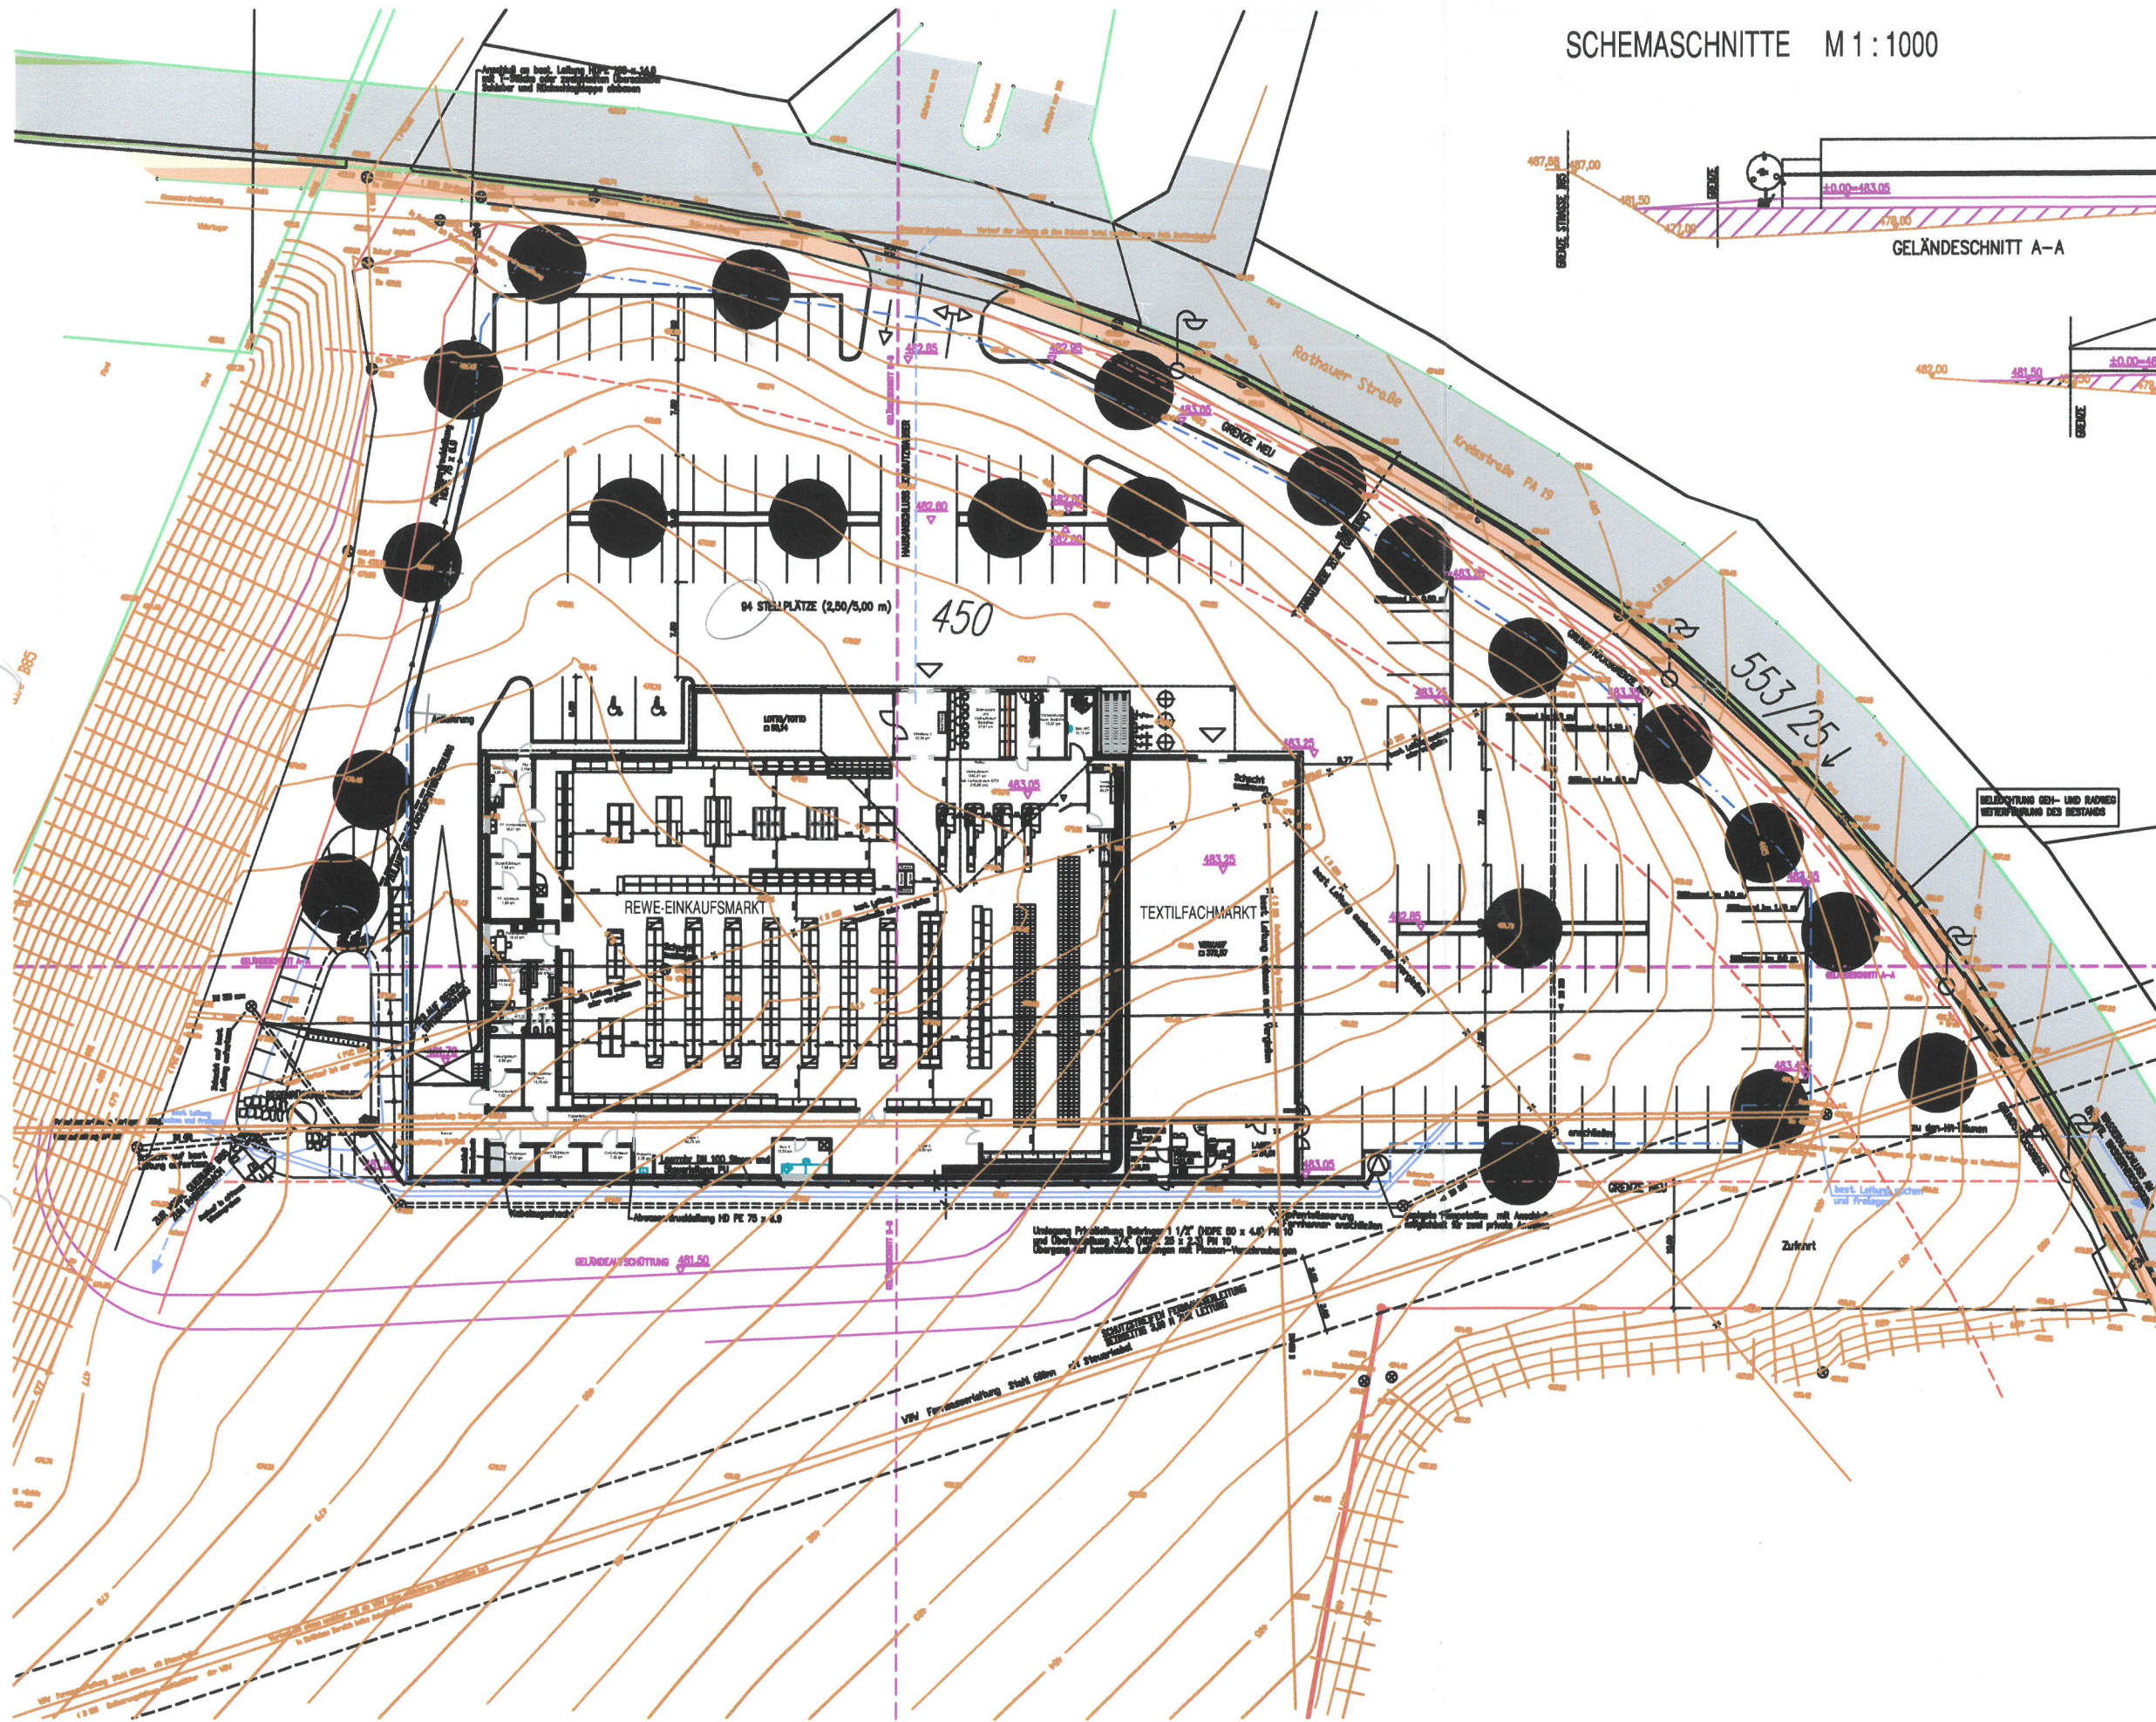


SCHEMASCHNITTE M 1:1000

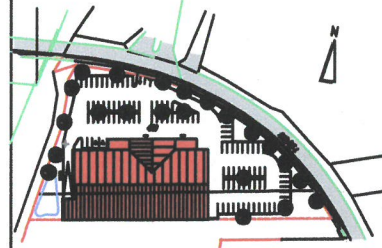

481,50 Gelände Höhen  
482,50 Höhen Urgeplände

VEP	VORHABENBEZOGENER BEBAUUNGS- UND GRÜNORDNUNGSPLAN	
	TRESDORF NORD, SONDERGEBIET EINKAUFSMARKT	VEP 1
		
BAUHERR	CEC Consult GmbH vertr. durch die Geschäftsführerin Frau Claudia Rosenberger-Zak Am Krachgarten 7 94127 Neuburg am Inn	Inhaberin Baubehörde
ARCHITEKT	<b>mitschelen gerstl</b> architekturbüro architekten dipl.-Ing.(FH) Neuburger str. 43 94032 Passau tel 0851-503860 fax 0851-5019620 mail: info@mitschelen-gerstl.de	Inhaberschaft Architekt
VEP	VORHABEN- UND ERSCHLIESSUNGSPLAN	23.01.2007 geändert am 11.04.07 28.06.07
PLATZ-NR. 1	AUSSENANLAGEN	M 1:500