


NO 29.58-0
 Maßstab 1: 1000
 VN 1546 FJB 2473
 Gemarkung Tittling

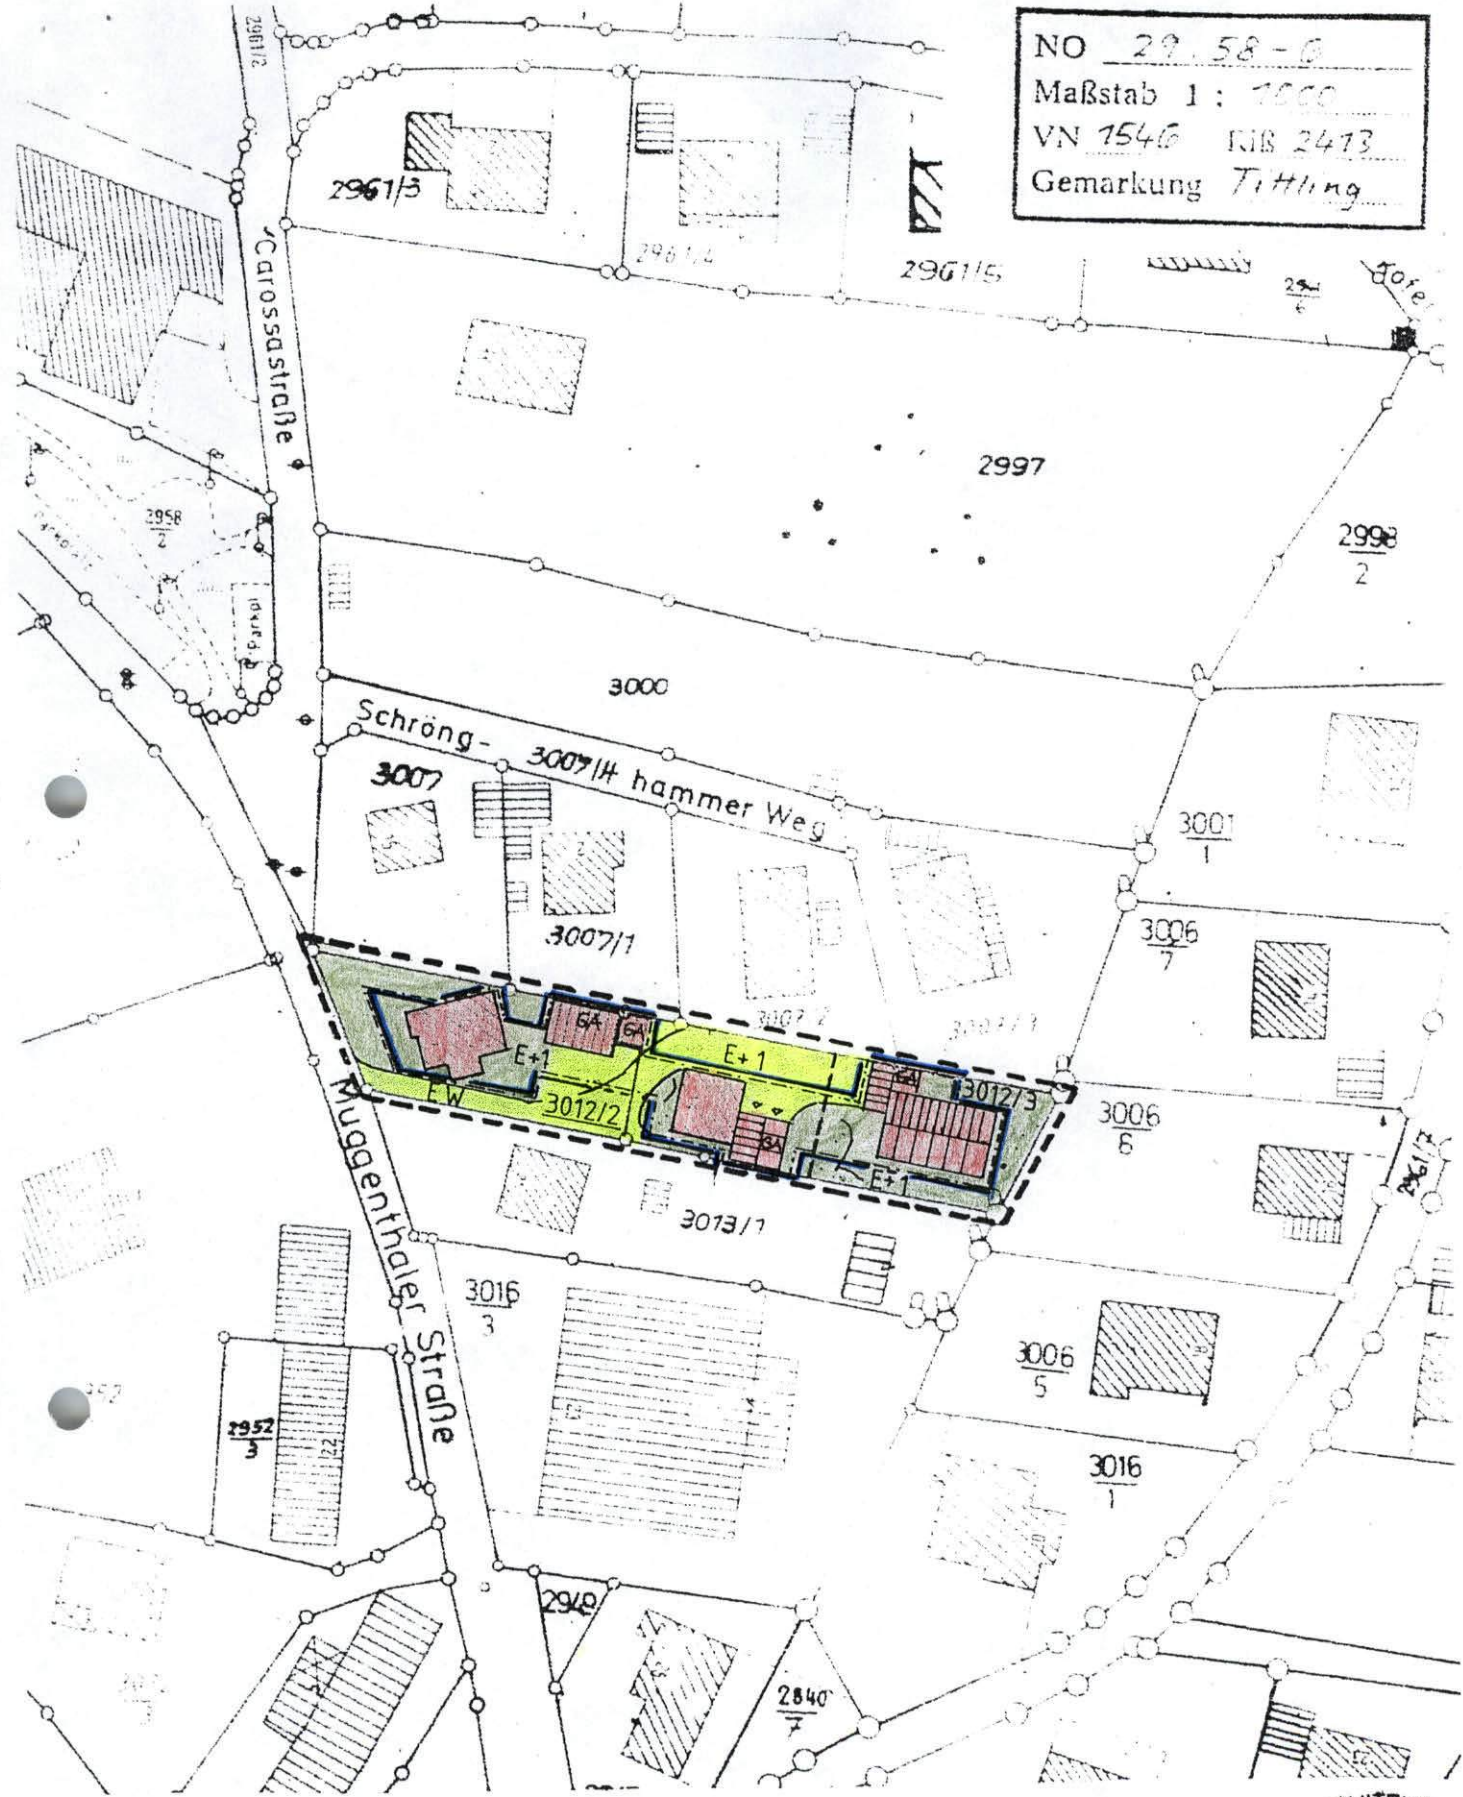

Änderung des Bebauungsplanes M 1:1000
 „Tittlinger - Feld“ durch Deckblatt Nr. 3
 Fl.-Nr. 3012/2 u. 3012/3, Muggenthalerstraße, 94104 Tittling

Tittling/Muth, 05.06.00

geändert:

ARCHITEKTURBÜRO
 Willi Neumeier
 WILLI NEUMEIER
 Architekt Dipl.-Ing. FH
 Muth 2a - 94104 Tittling
 Tel.: 09504/18787

