


Deckblatt Nr.: 5  
zum Bebauungsplan "Tittlinger Feld"

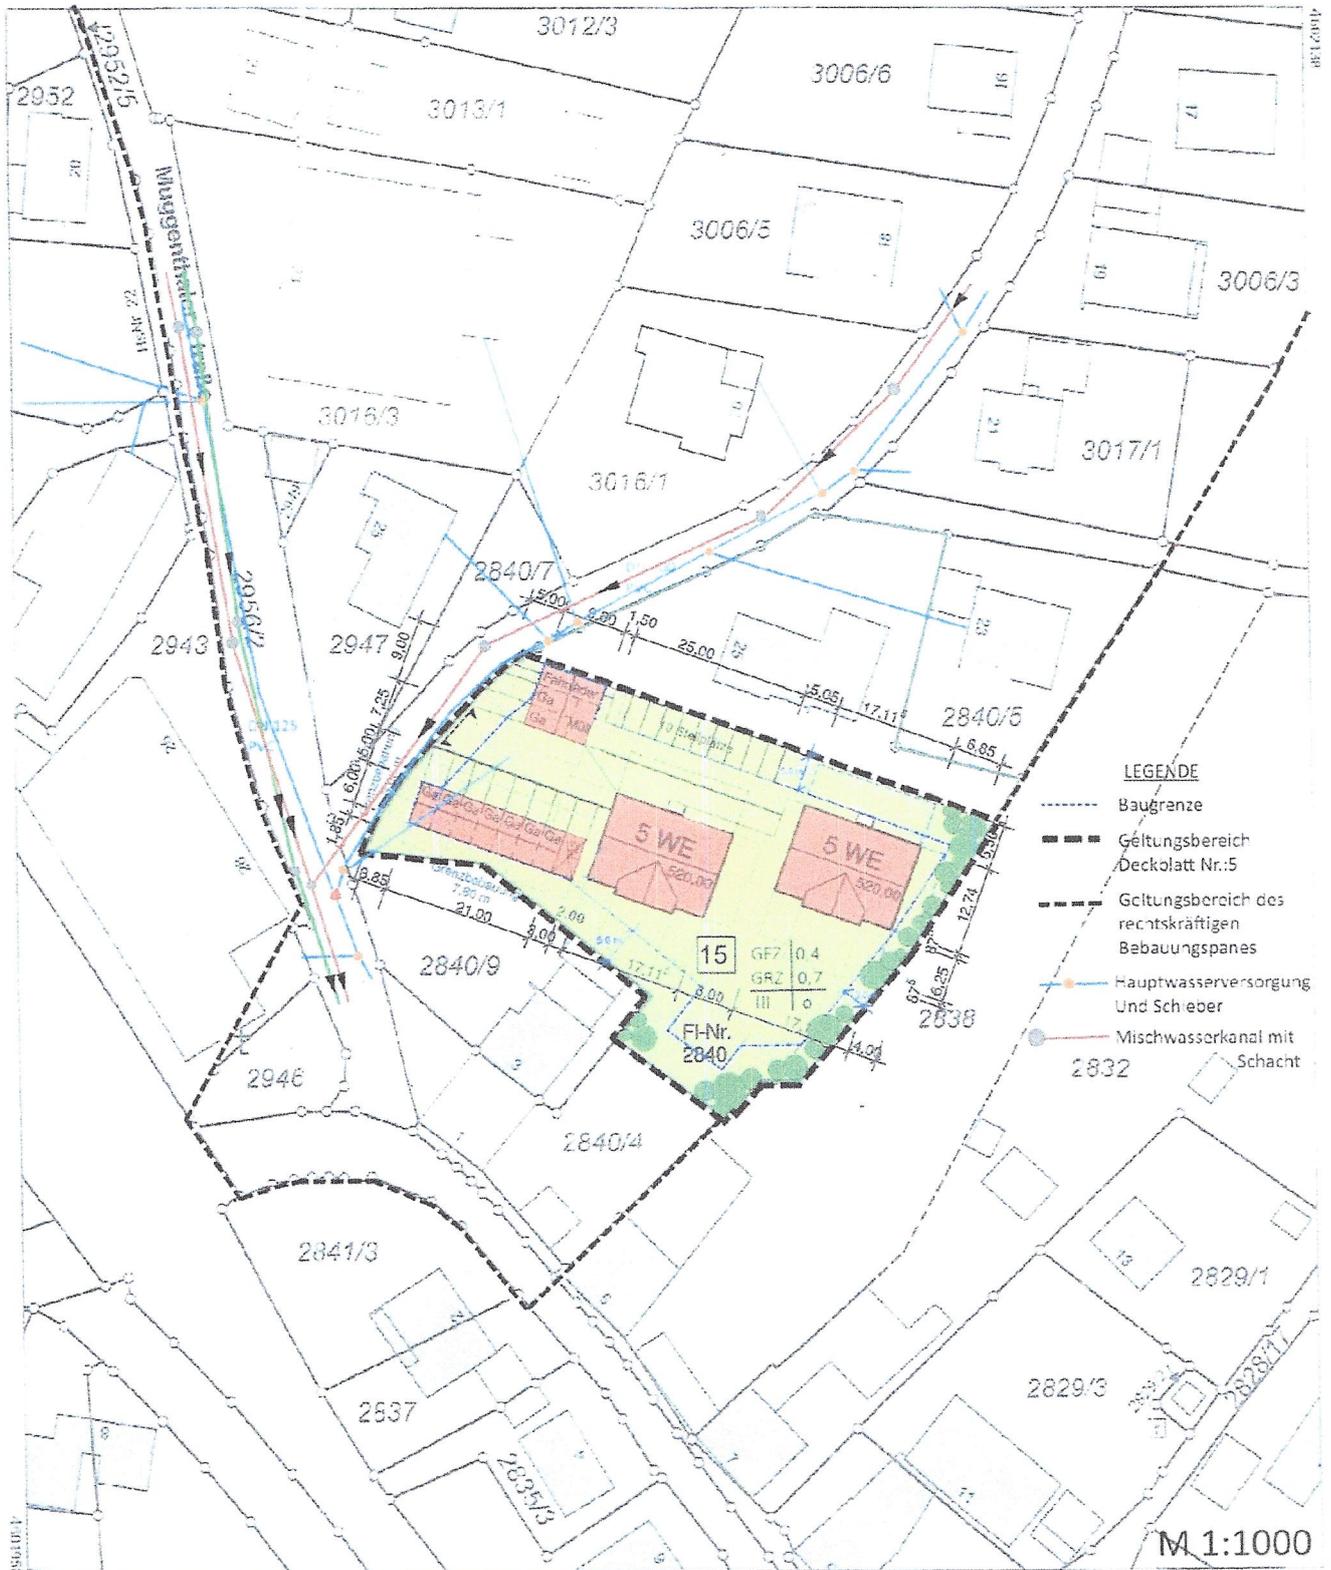

Aufgestellt: Tittling, den 18.09.2018

Planfertiger:  
Architekturbüro  
**Rolf Niemann**  
Dipl. - Ing. Architekt  
Grafenring 22  
94104 Witzmannsberg

Tel. 08504/208 777 Fax. 08504/208 776 e-mail: rolfniemann@gmx.net