


1. Änderung der OAS Kafering

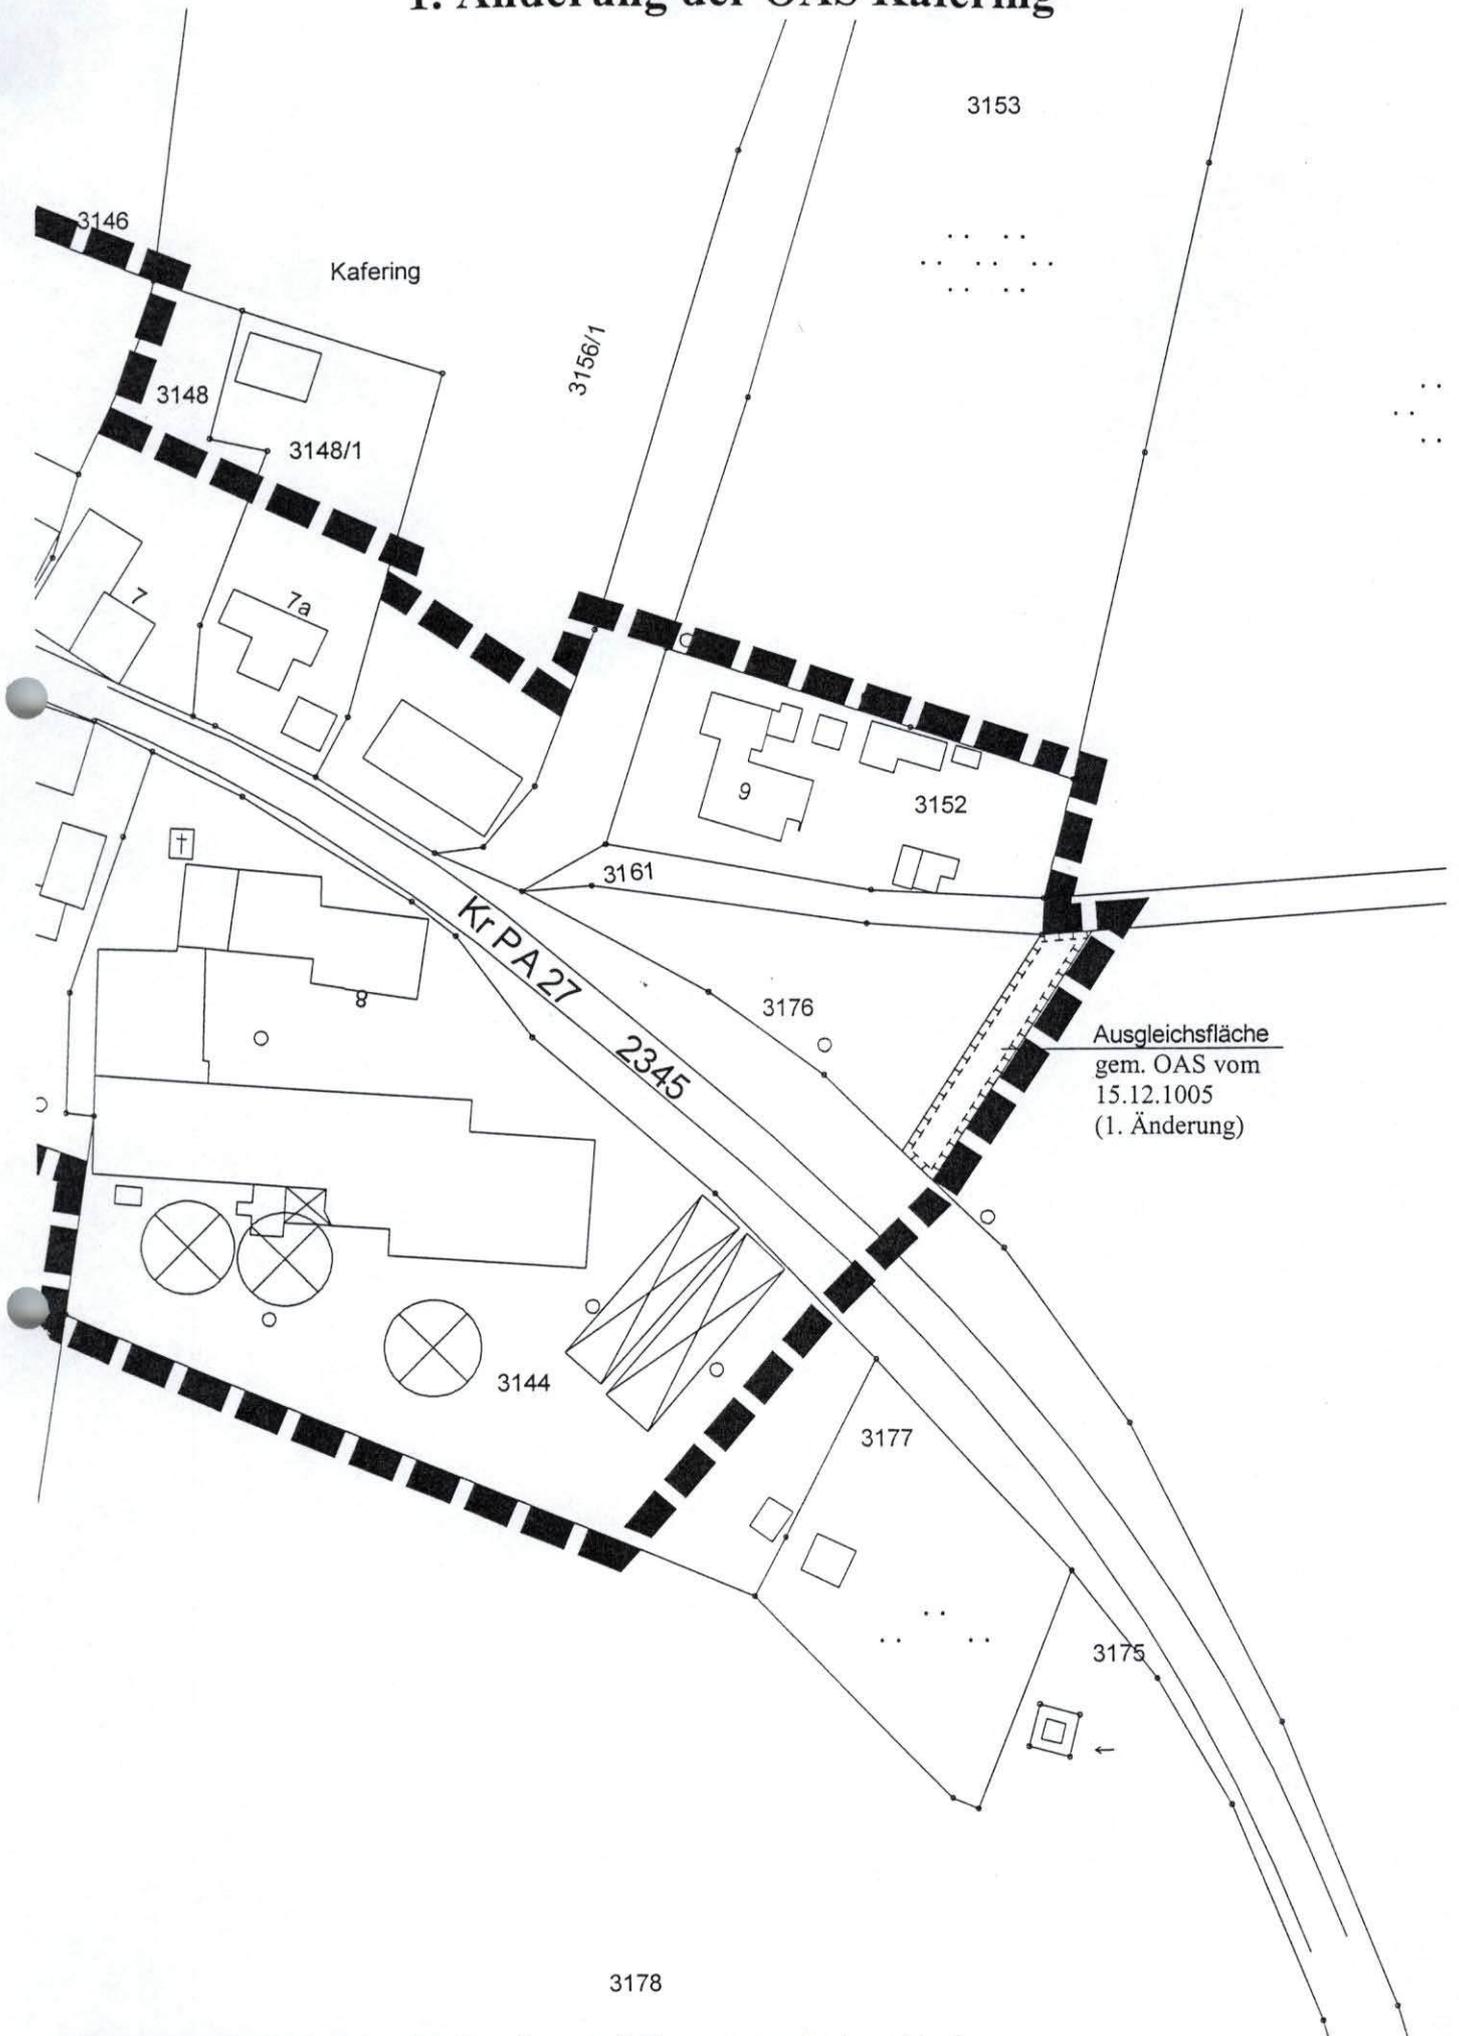

Ausgleichsfläche
gem. OAS vom
15.12.1005
(1. Änderung)