


Lageplan M = 1 : 1000
 zur Änderung u. Erweiterung
 der Ortsabrundung Preming
 nach § 34 Abs. 4 Nr. 3 BauGB



Lageplan M = 1 : 5000
 zur Änderung u. Erweiterung
 der Ortsabrundung Preming
 nach § 34 Abs. 4 Nr. 3 BauGB

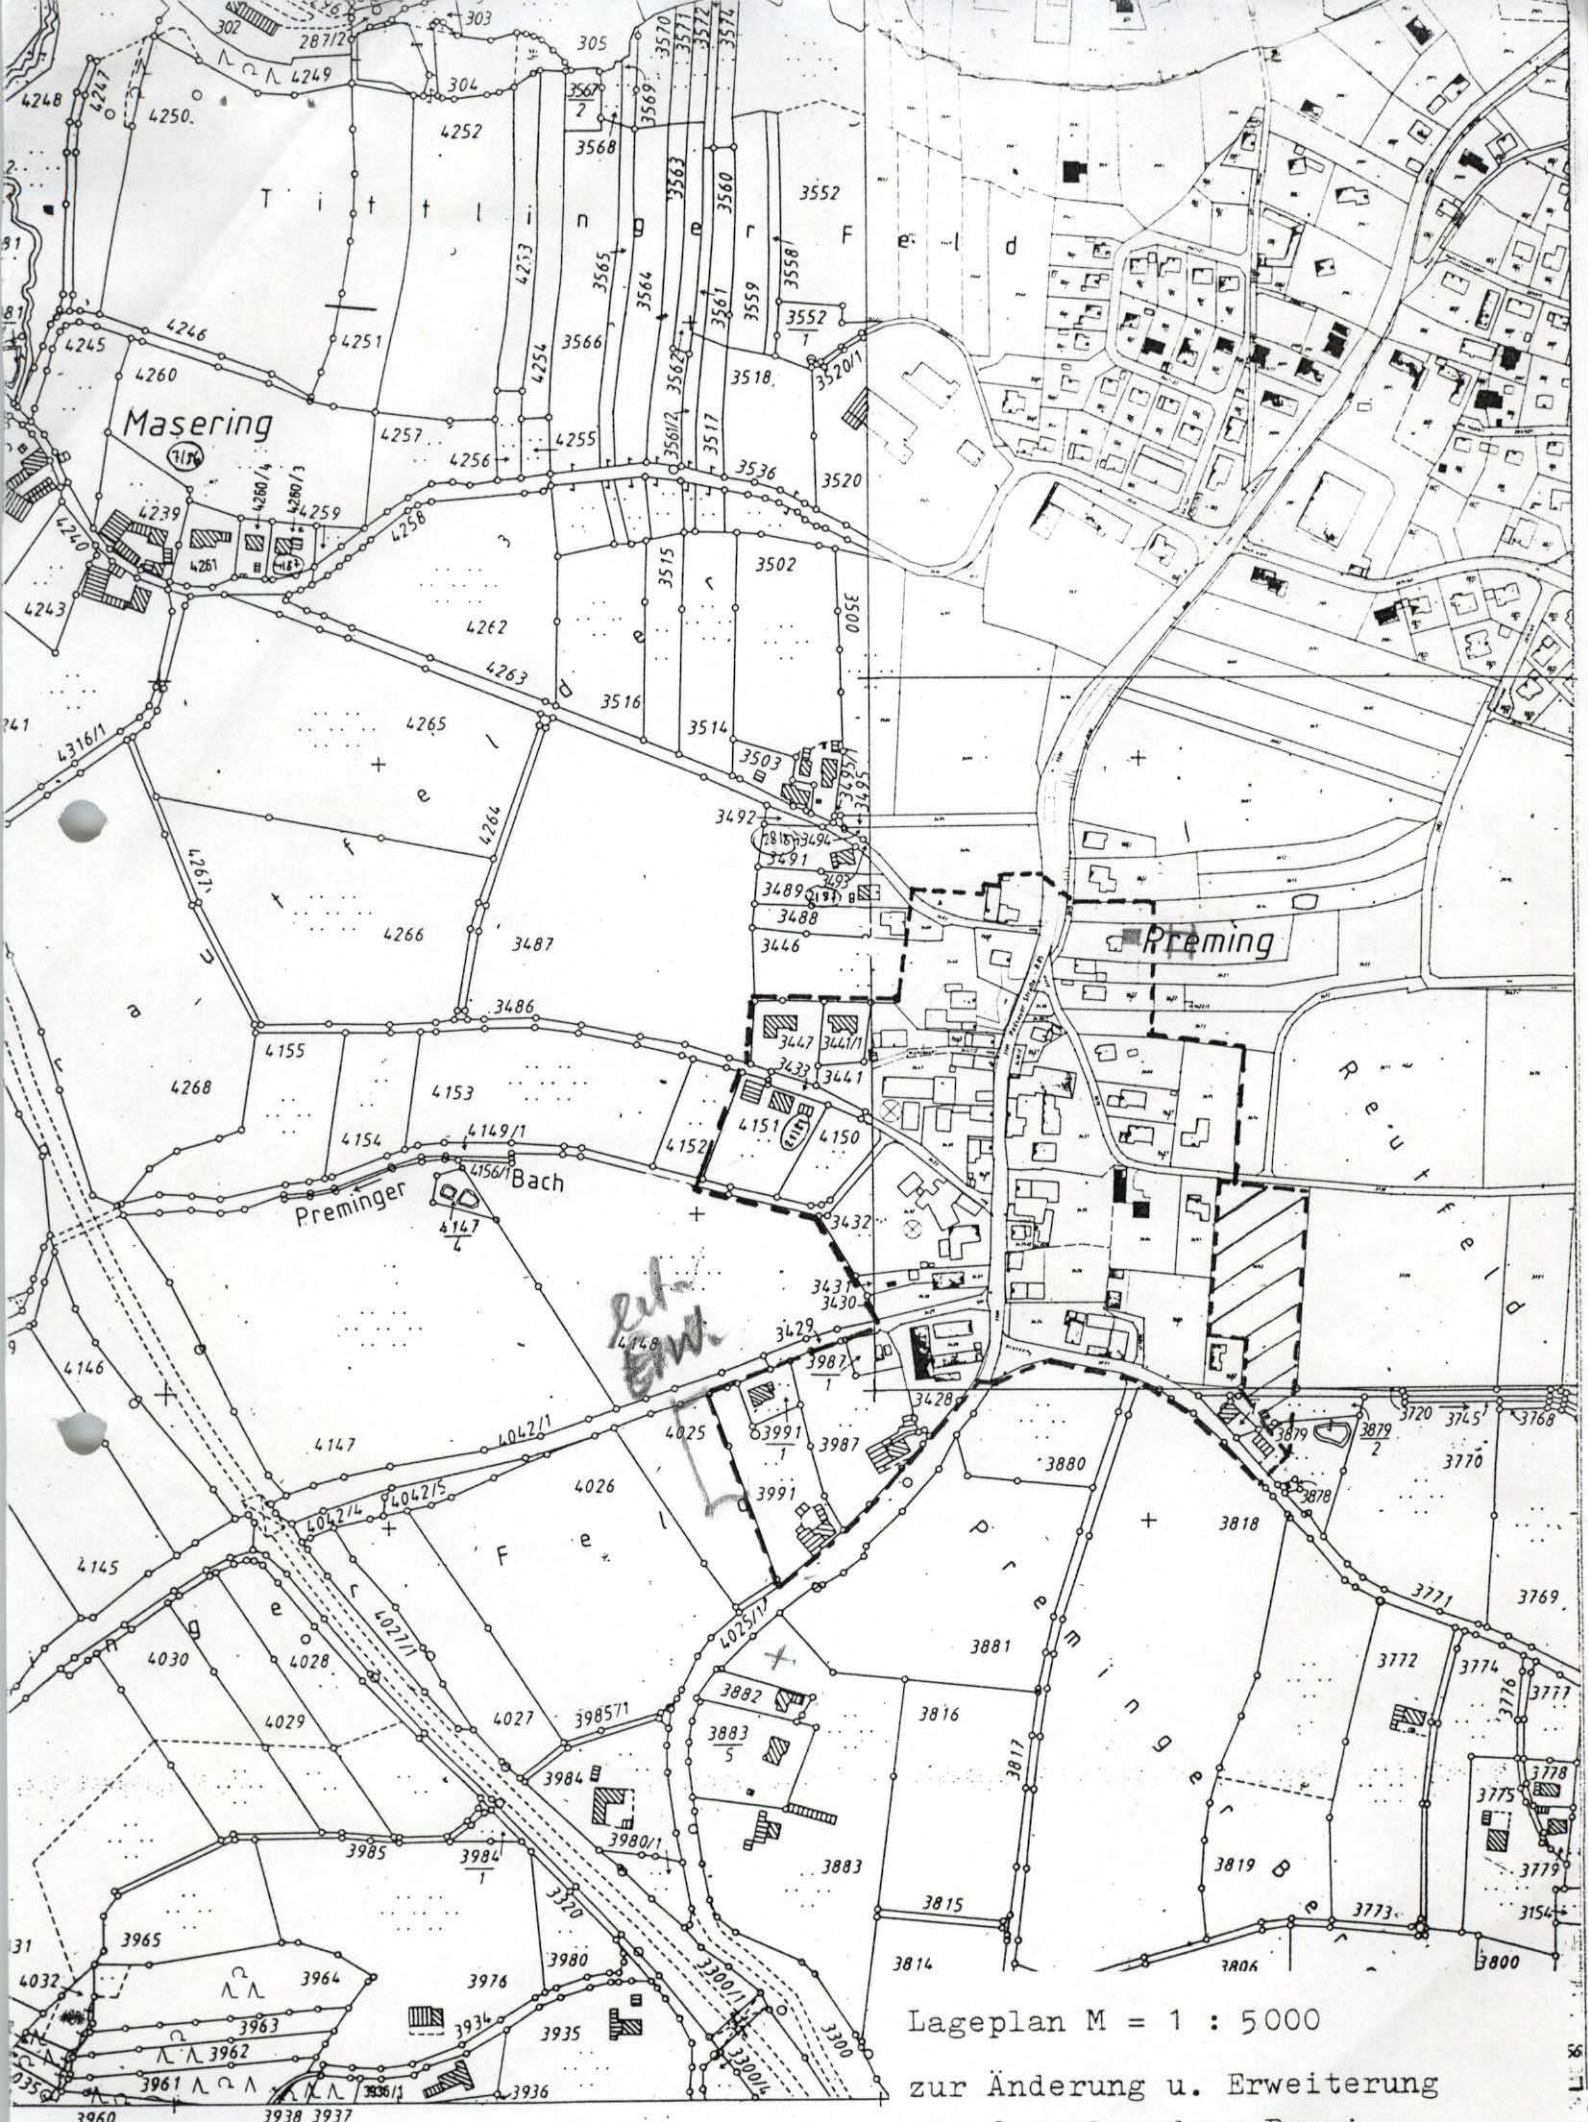