


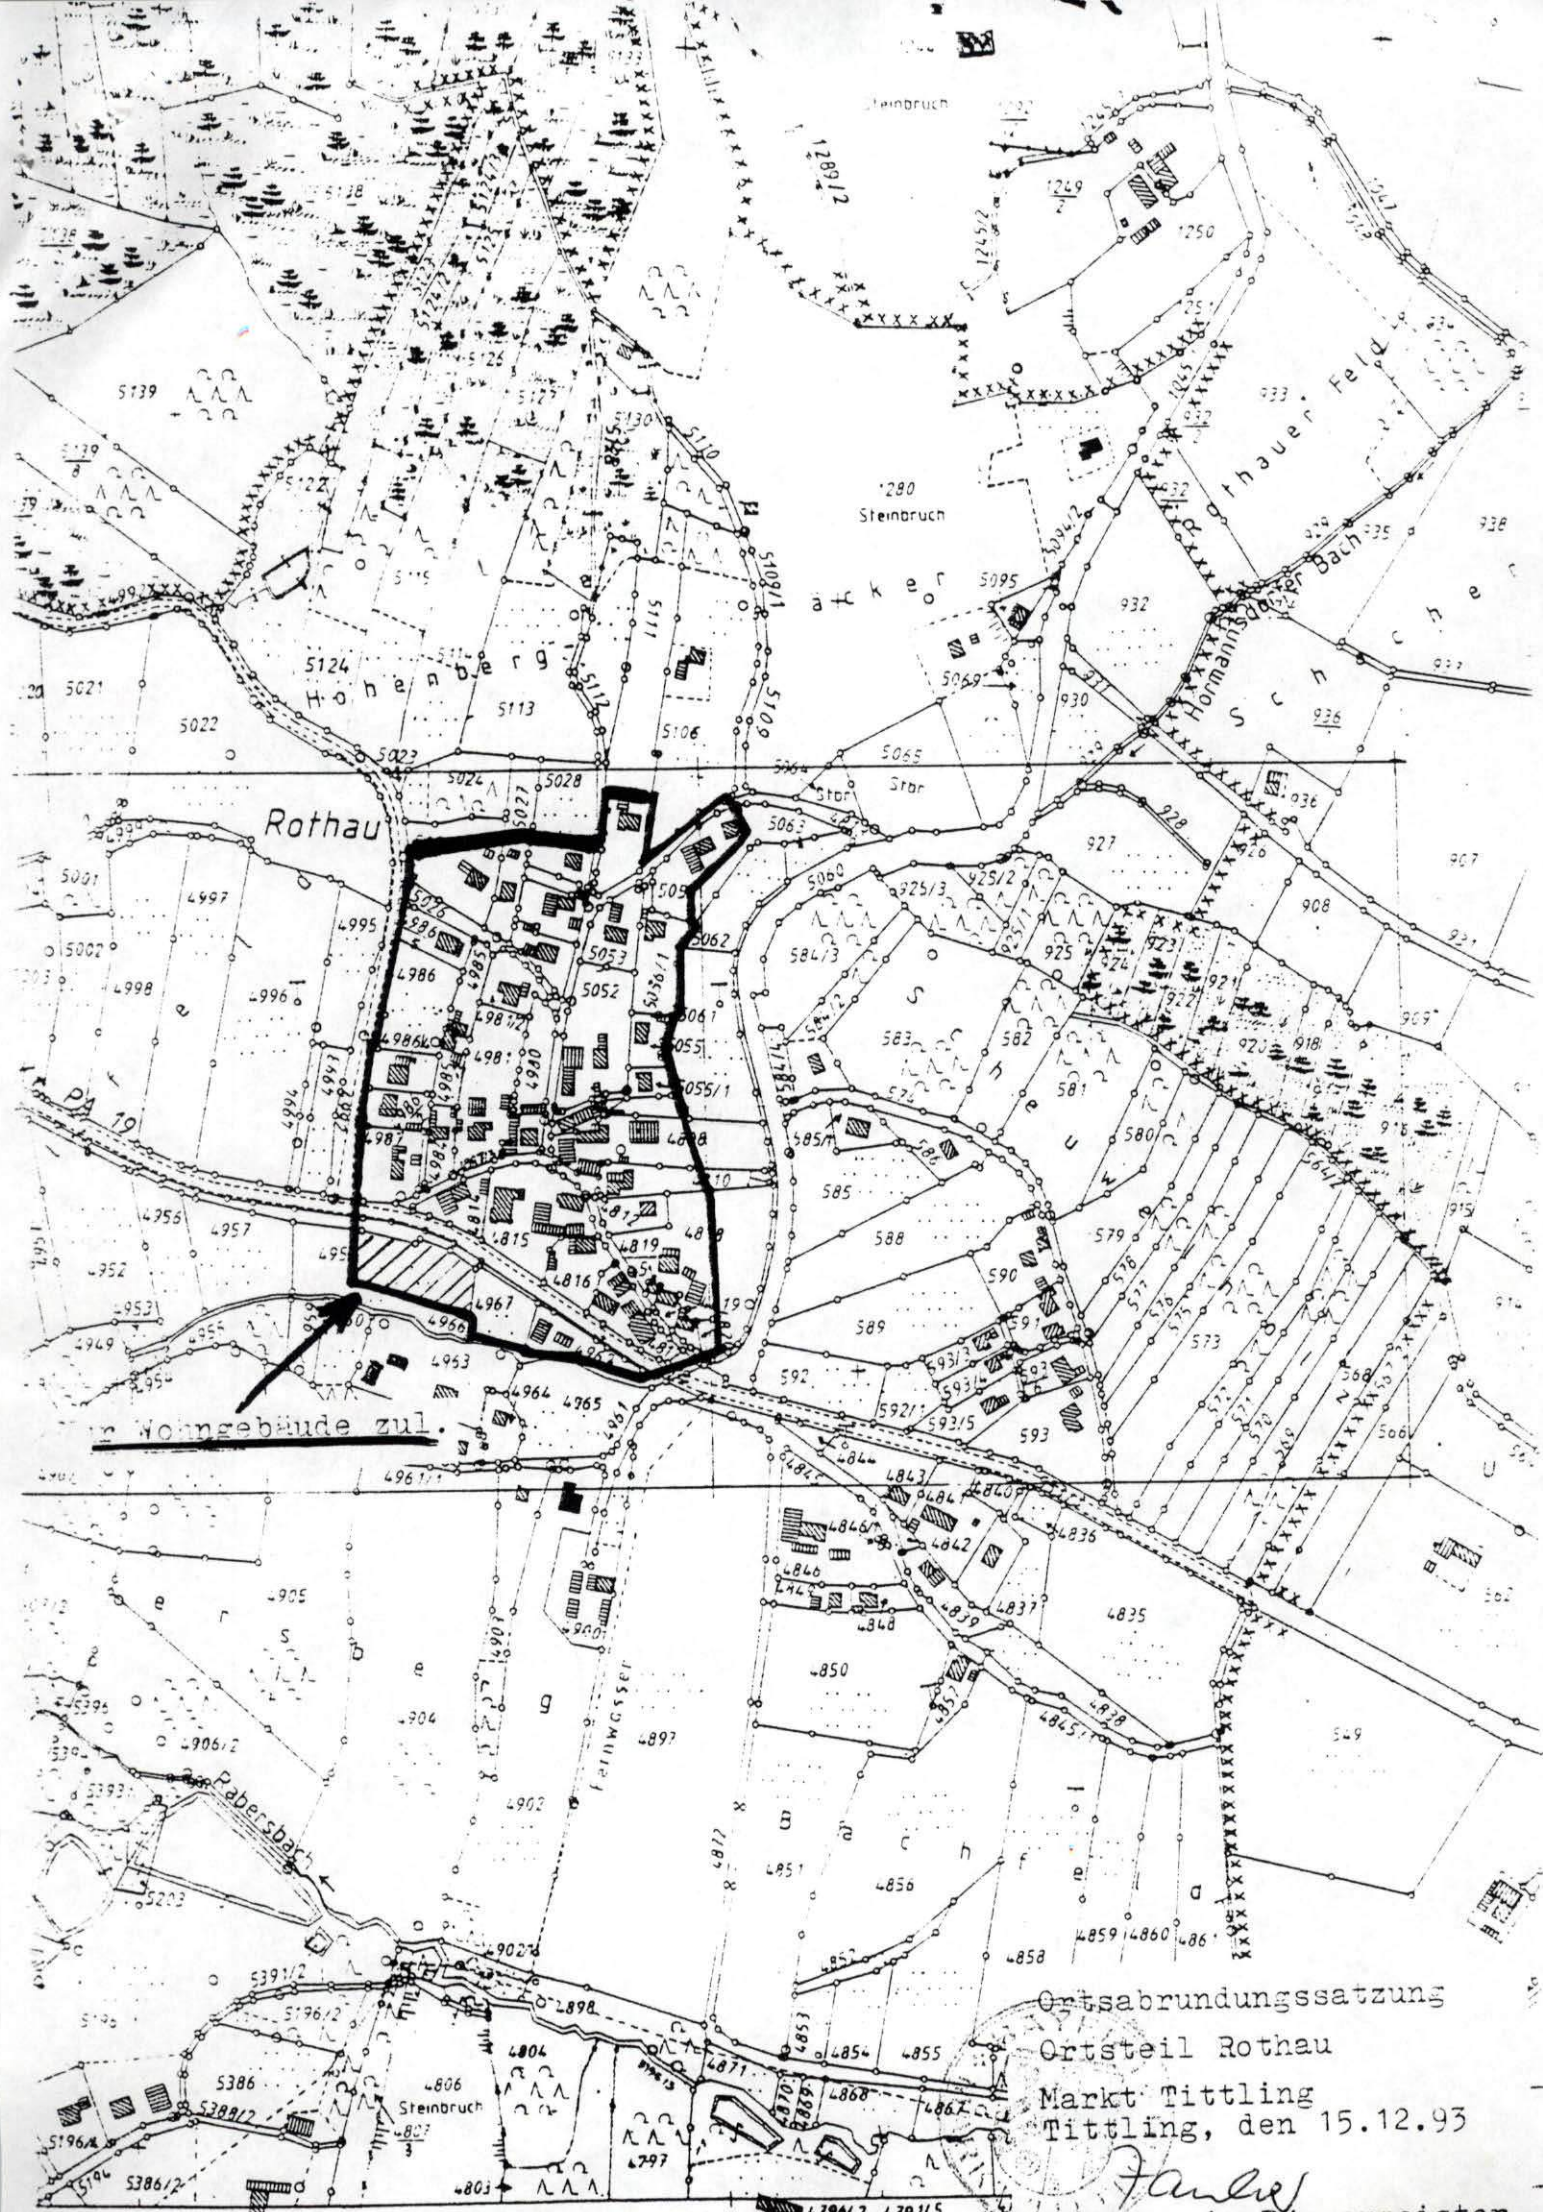

Wohngebäude zul.

Ortsabrundungssatzung
Ortsteil Rothau
Markt Tittling
Tittling, den 15.12.93

Fauler
Zauhar, 1. Bürgermeister