



1. Erweiterung
OAS Witzmannsberg

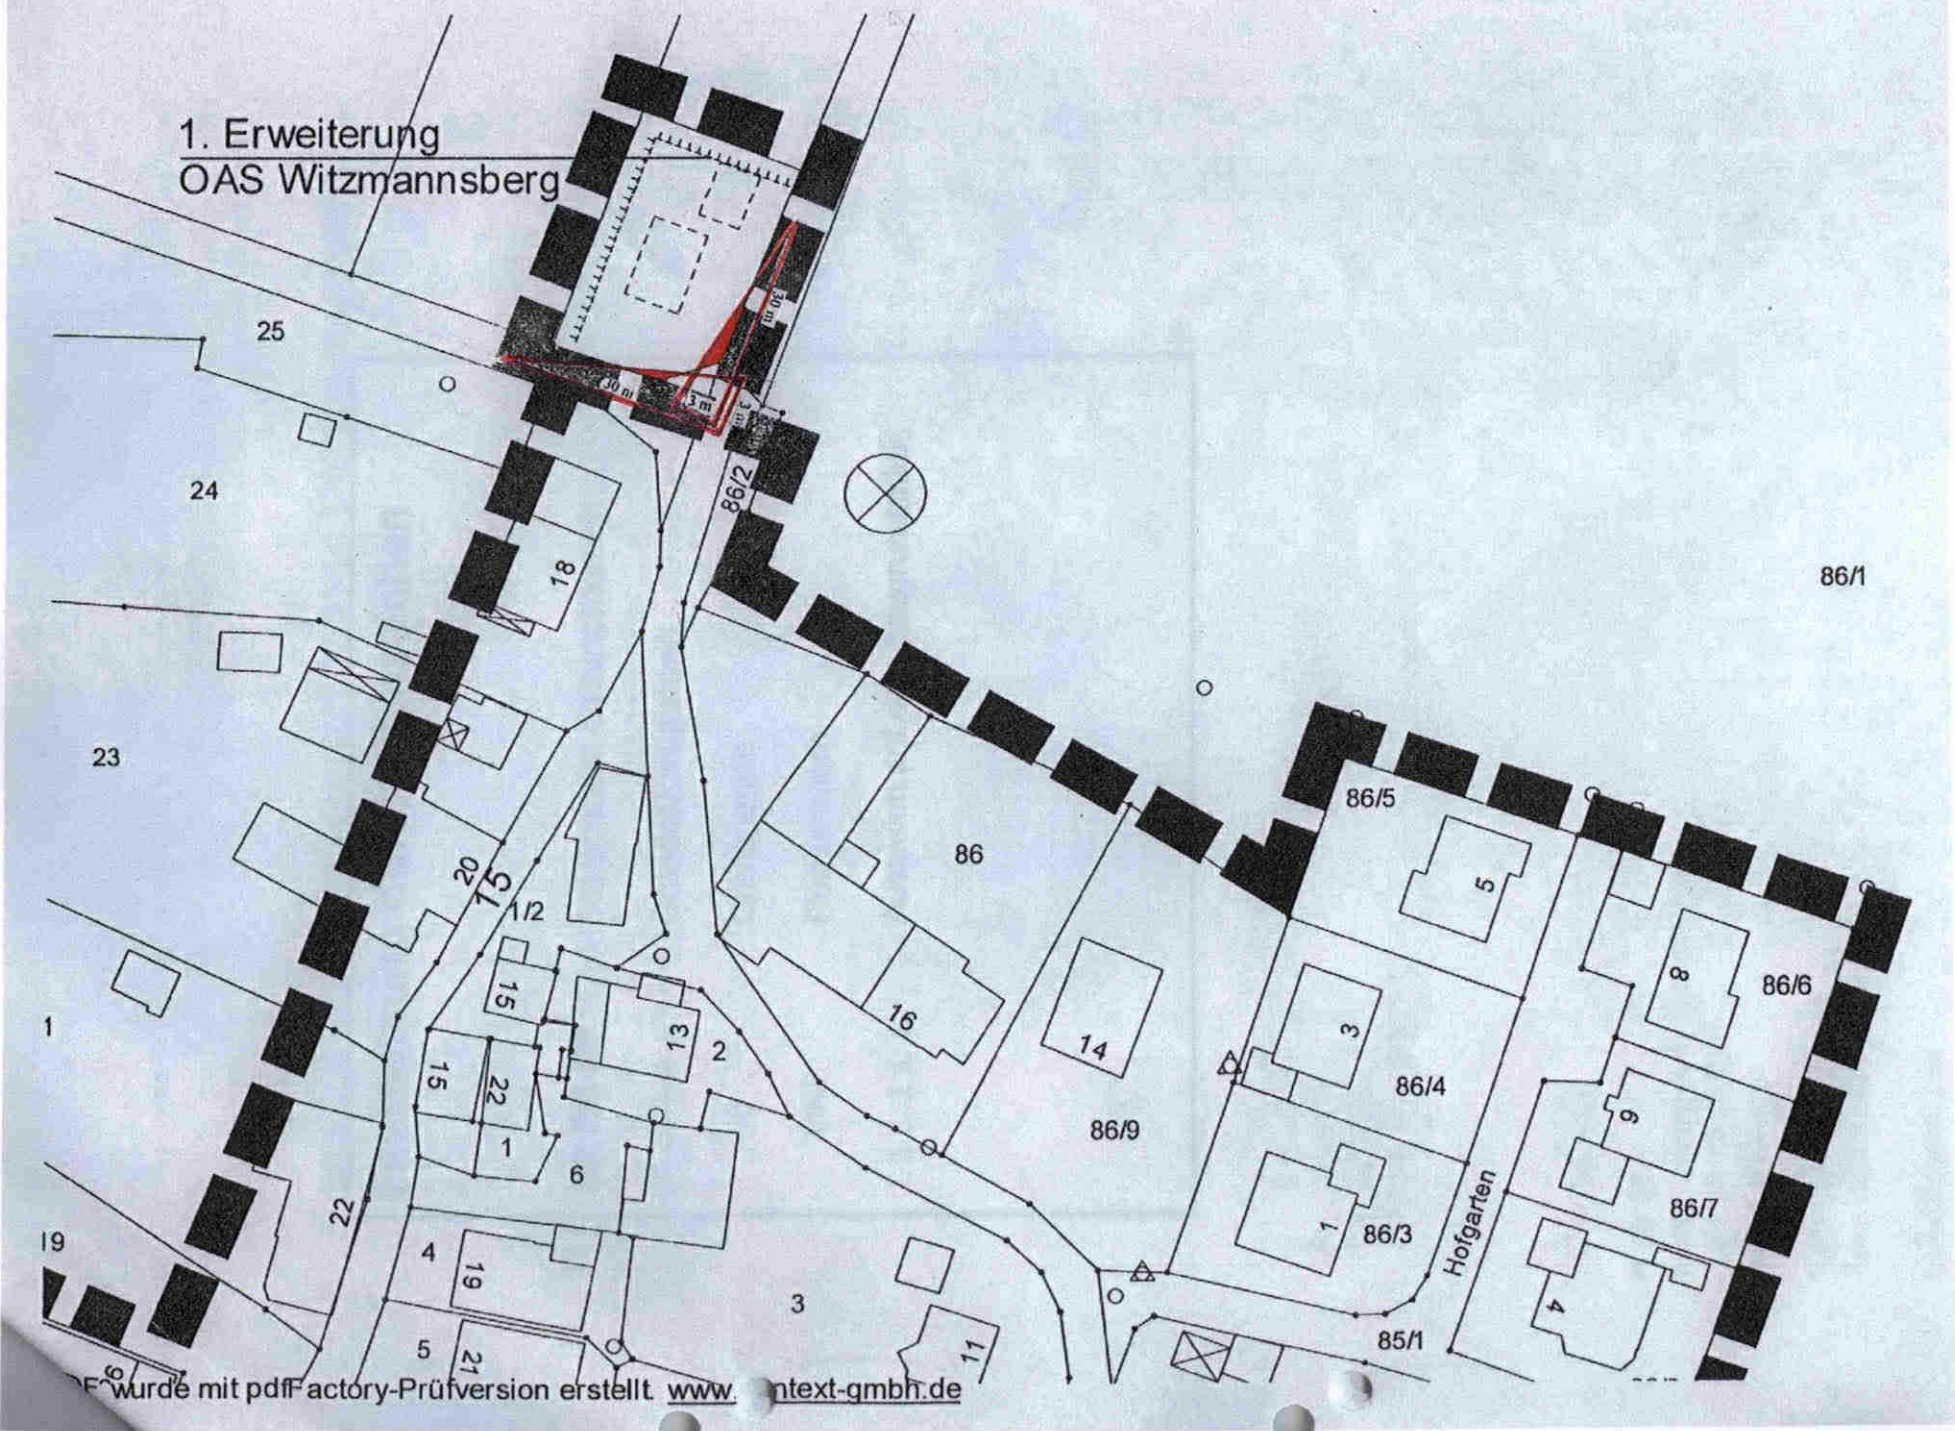

86/1

OAS Witzmannsberg
1. Erweiterung vom 21.02.2006

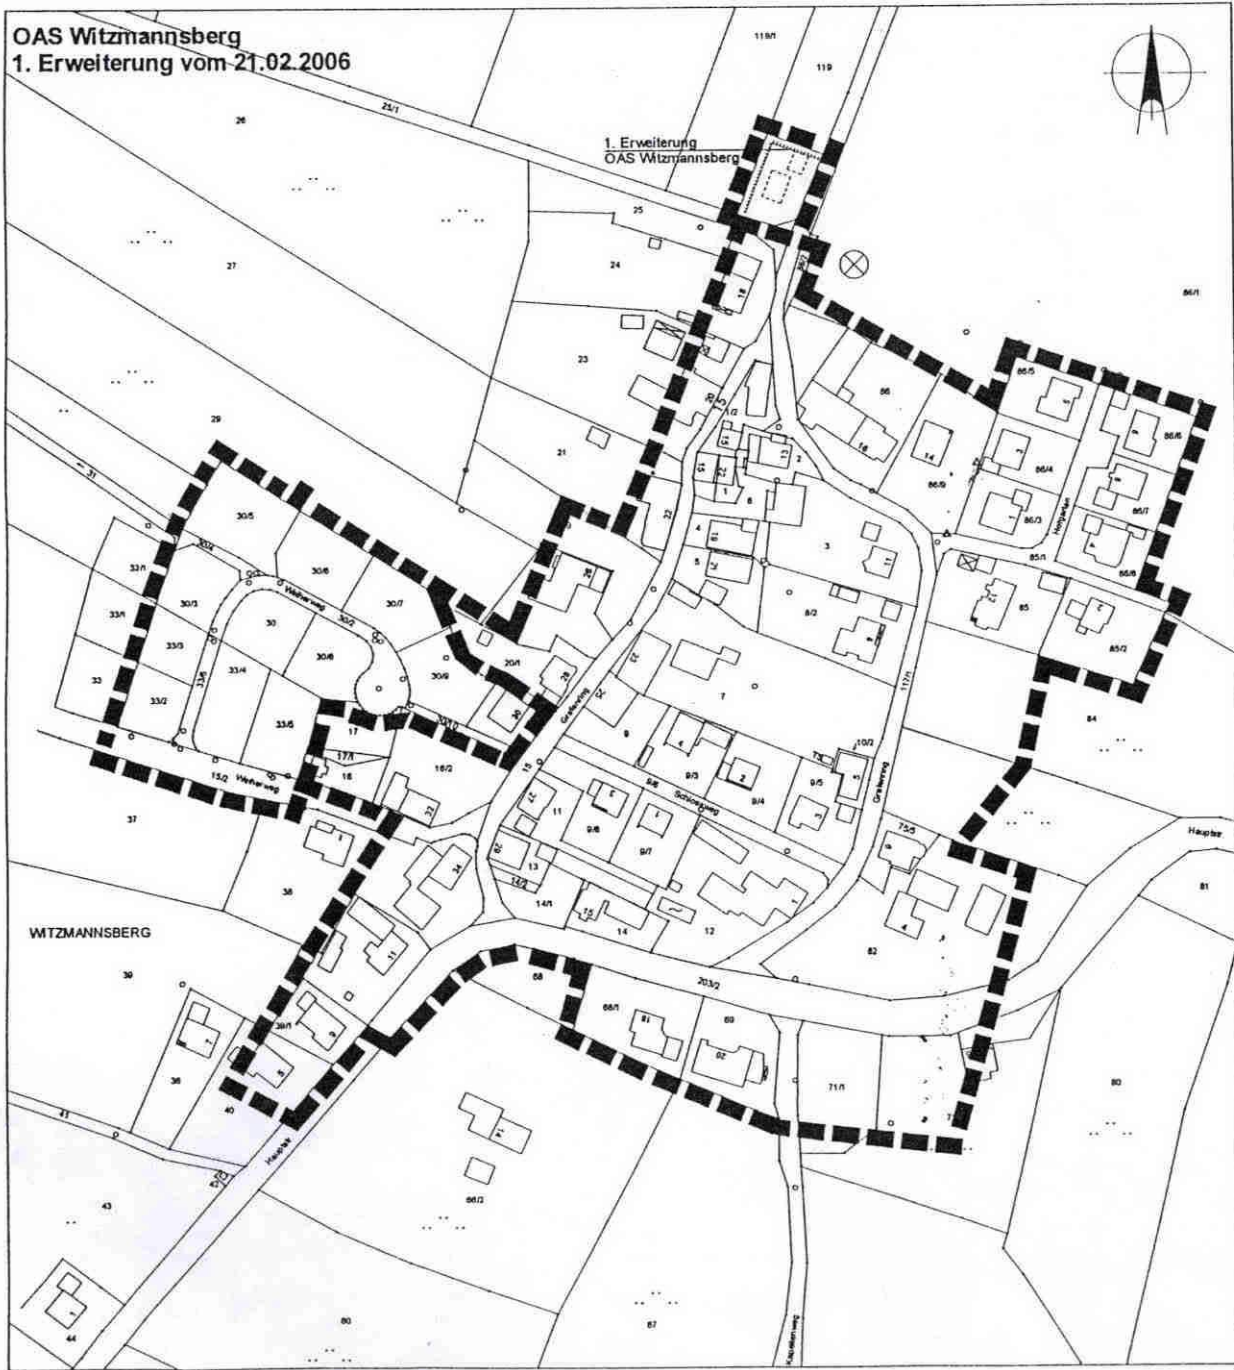

Festsetzung durch Planzeichen

	Bestehender Geltungsbereich
	Grundstücksgrenzen
	Grenzpunkte
	Flurnummern
	Ausgleich auf dem Baugrundstück

Vorhaben:	1. Erweiterung der Ortsabrundungs-satzung Witzmannsberg
Datum:	21.02.2006
Gemeinde:	Witzmannsberg
Landkreis:	Passau
Darstellung:	Lageplan M=1:1000
Entwurfsverfasser:	K. Graf Bauplanung u. Baubetreuung Hörmannsdorf 50 94104 Tittling Tel.: 08504/920 110 Fax: 08504/920 210 info@k-graf.de
Bisam	Unbeschriftet
Vorhabensträger:	Gemeinde Witzmannsberg Marktplatz 10 94104 Tittling
Bisam	Unbeschriftet