


Bebauungsplan Gewerbegebiet Enzersdorf

Endausfertigung vom 25.10.2020

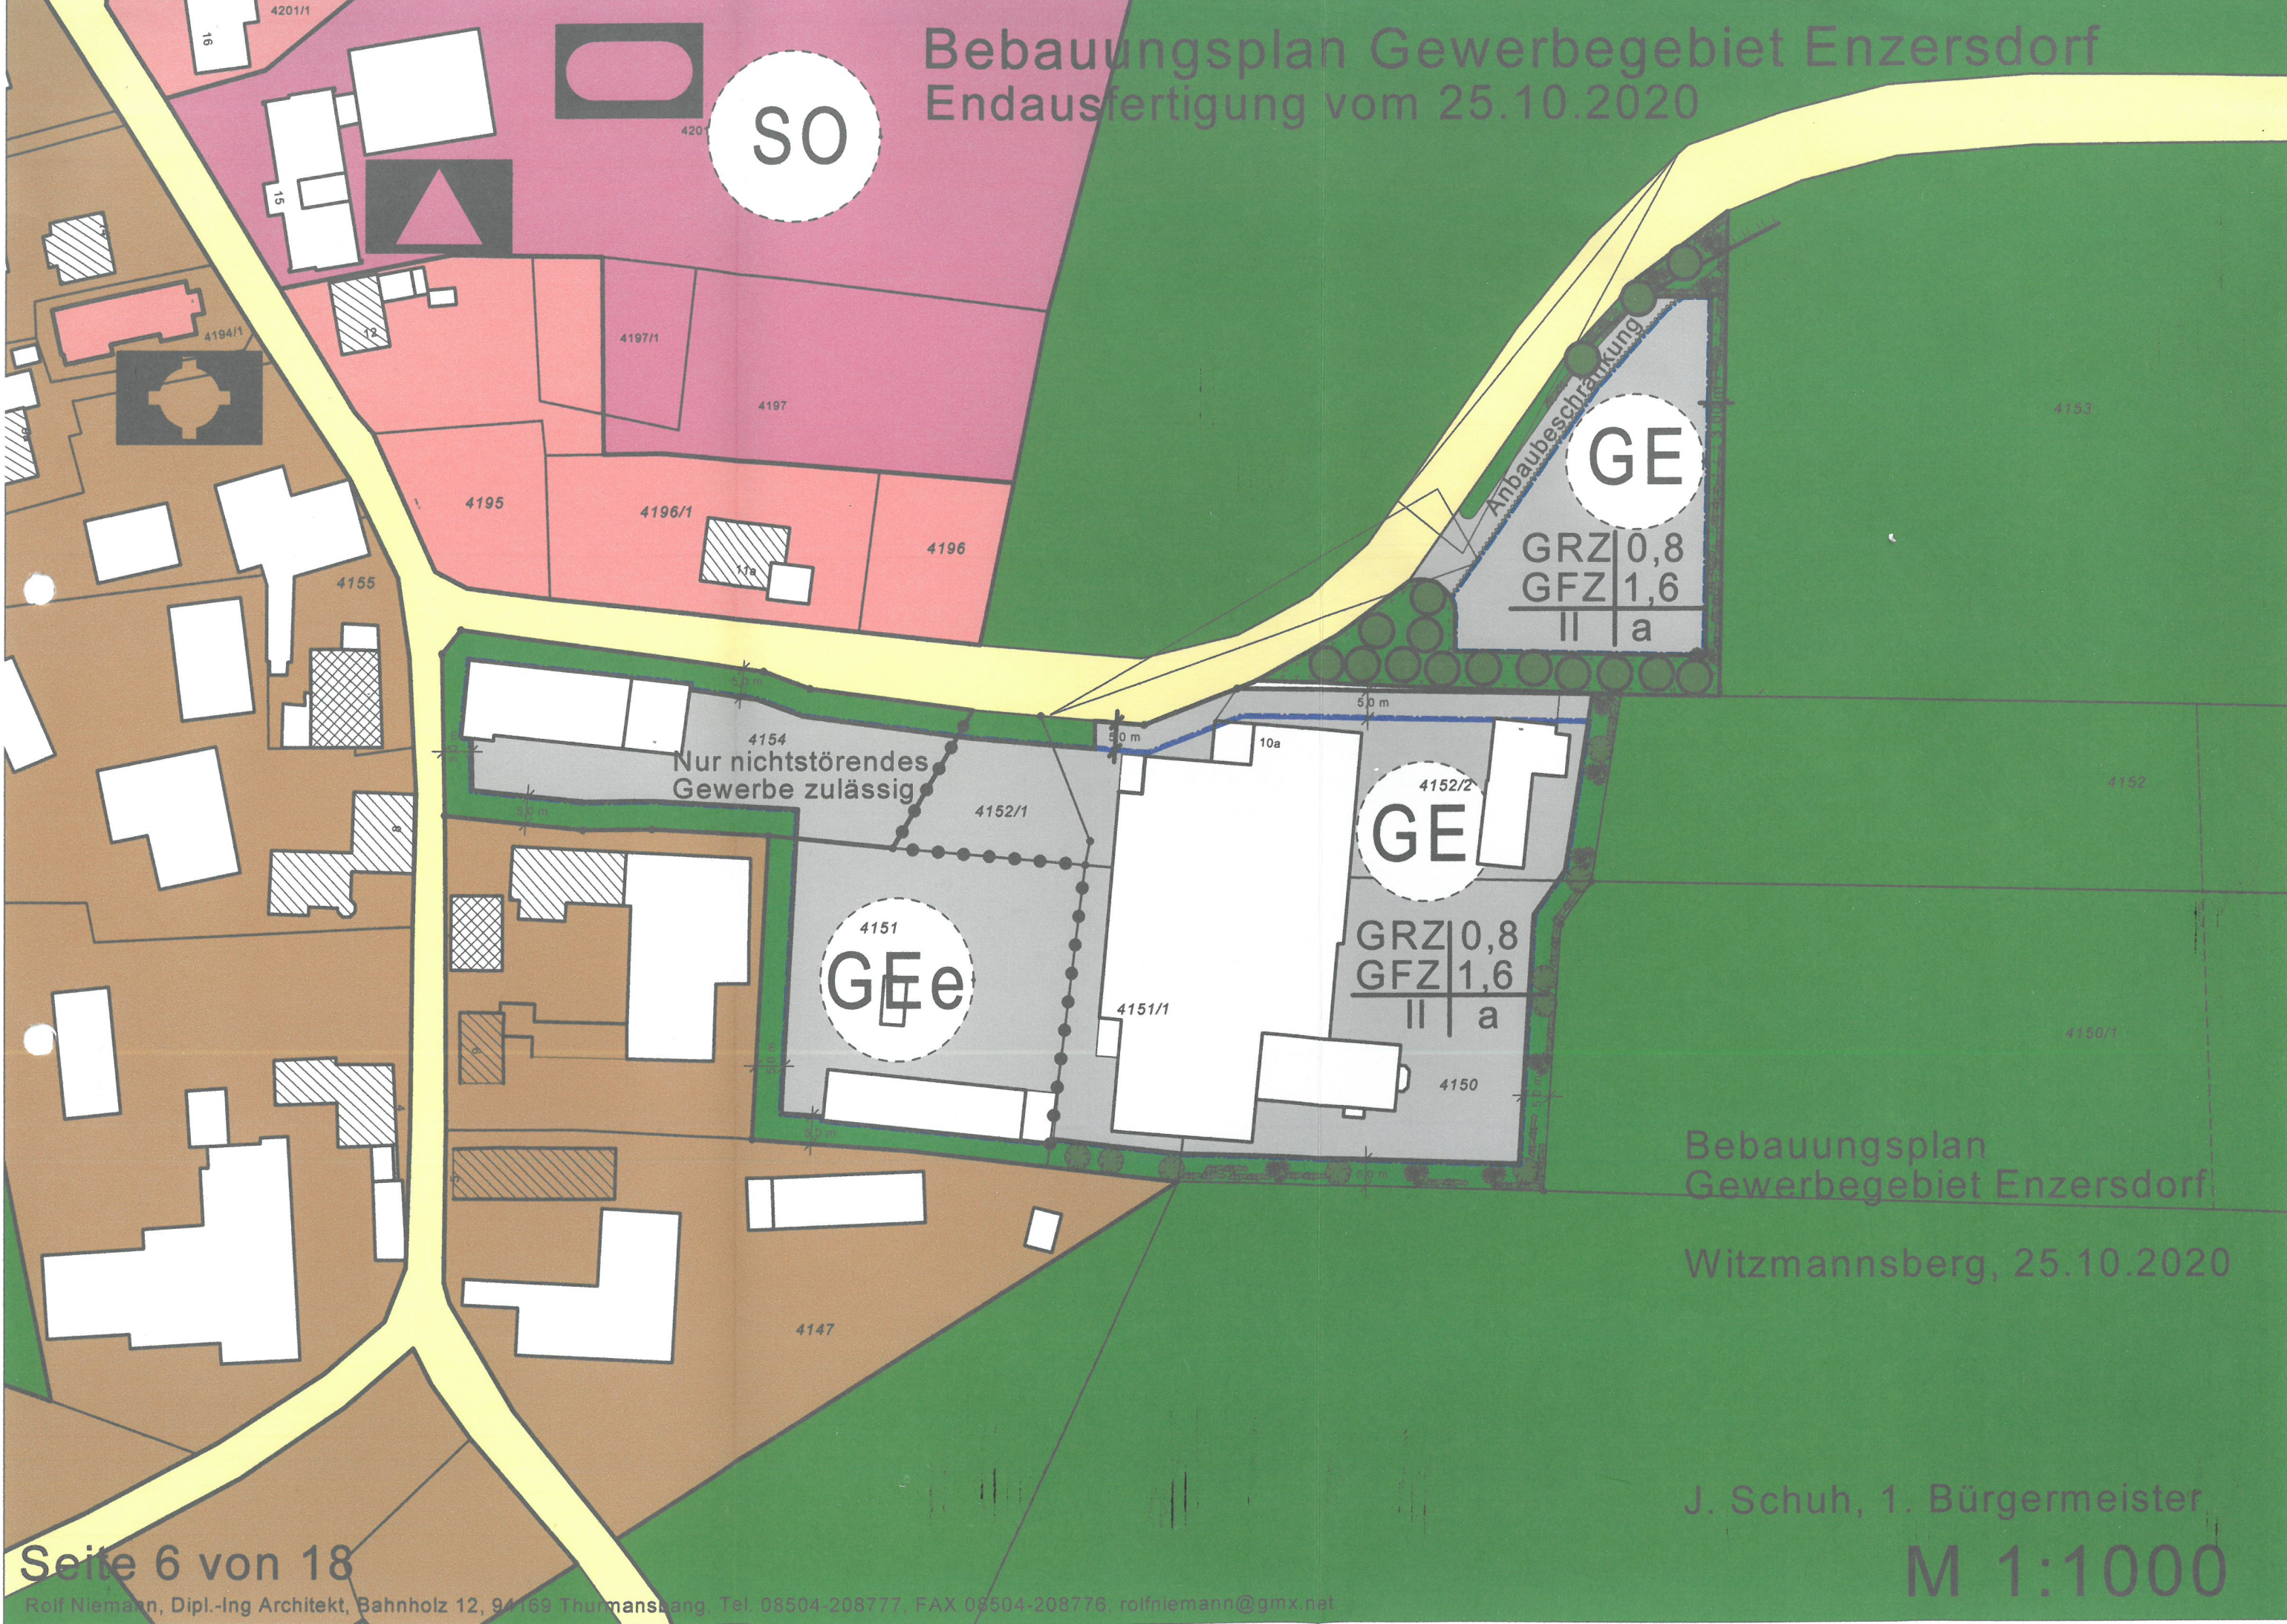

SO

GE

GRZ 0,8
GFZ 1,6
II | a

4152/2
GE

GRZ 0,8
GFZ 1,6
II | a

4151
GFe

Nur nichtstörendes
Gewerbe zulässig