BEBAUUNGSPLAN

"DREIBURGENSTRASSE-ROTHAUERSTRASSE

Deckblatt Nr. 2

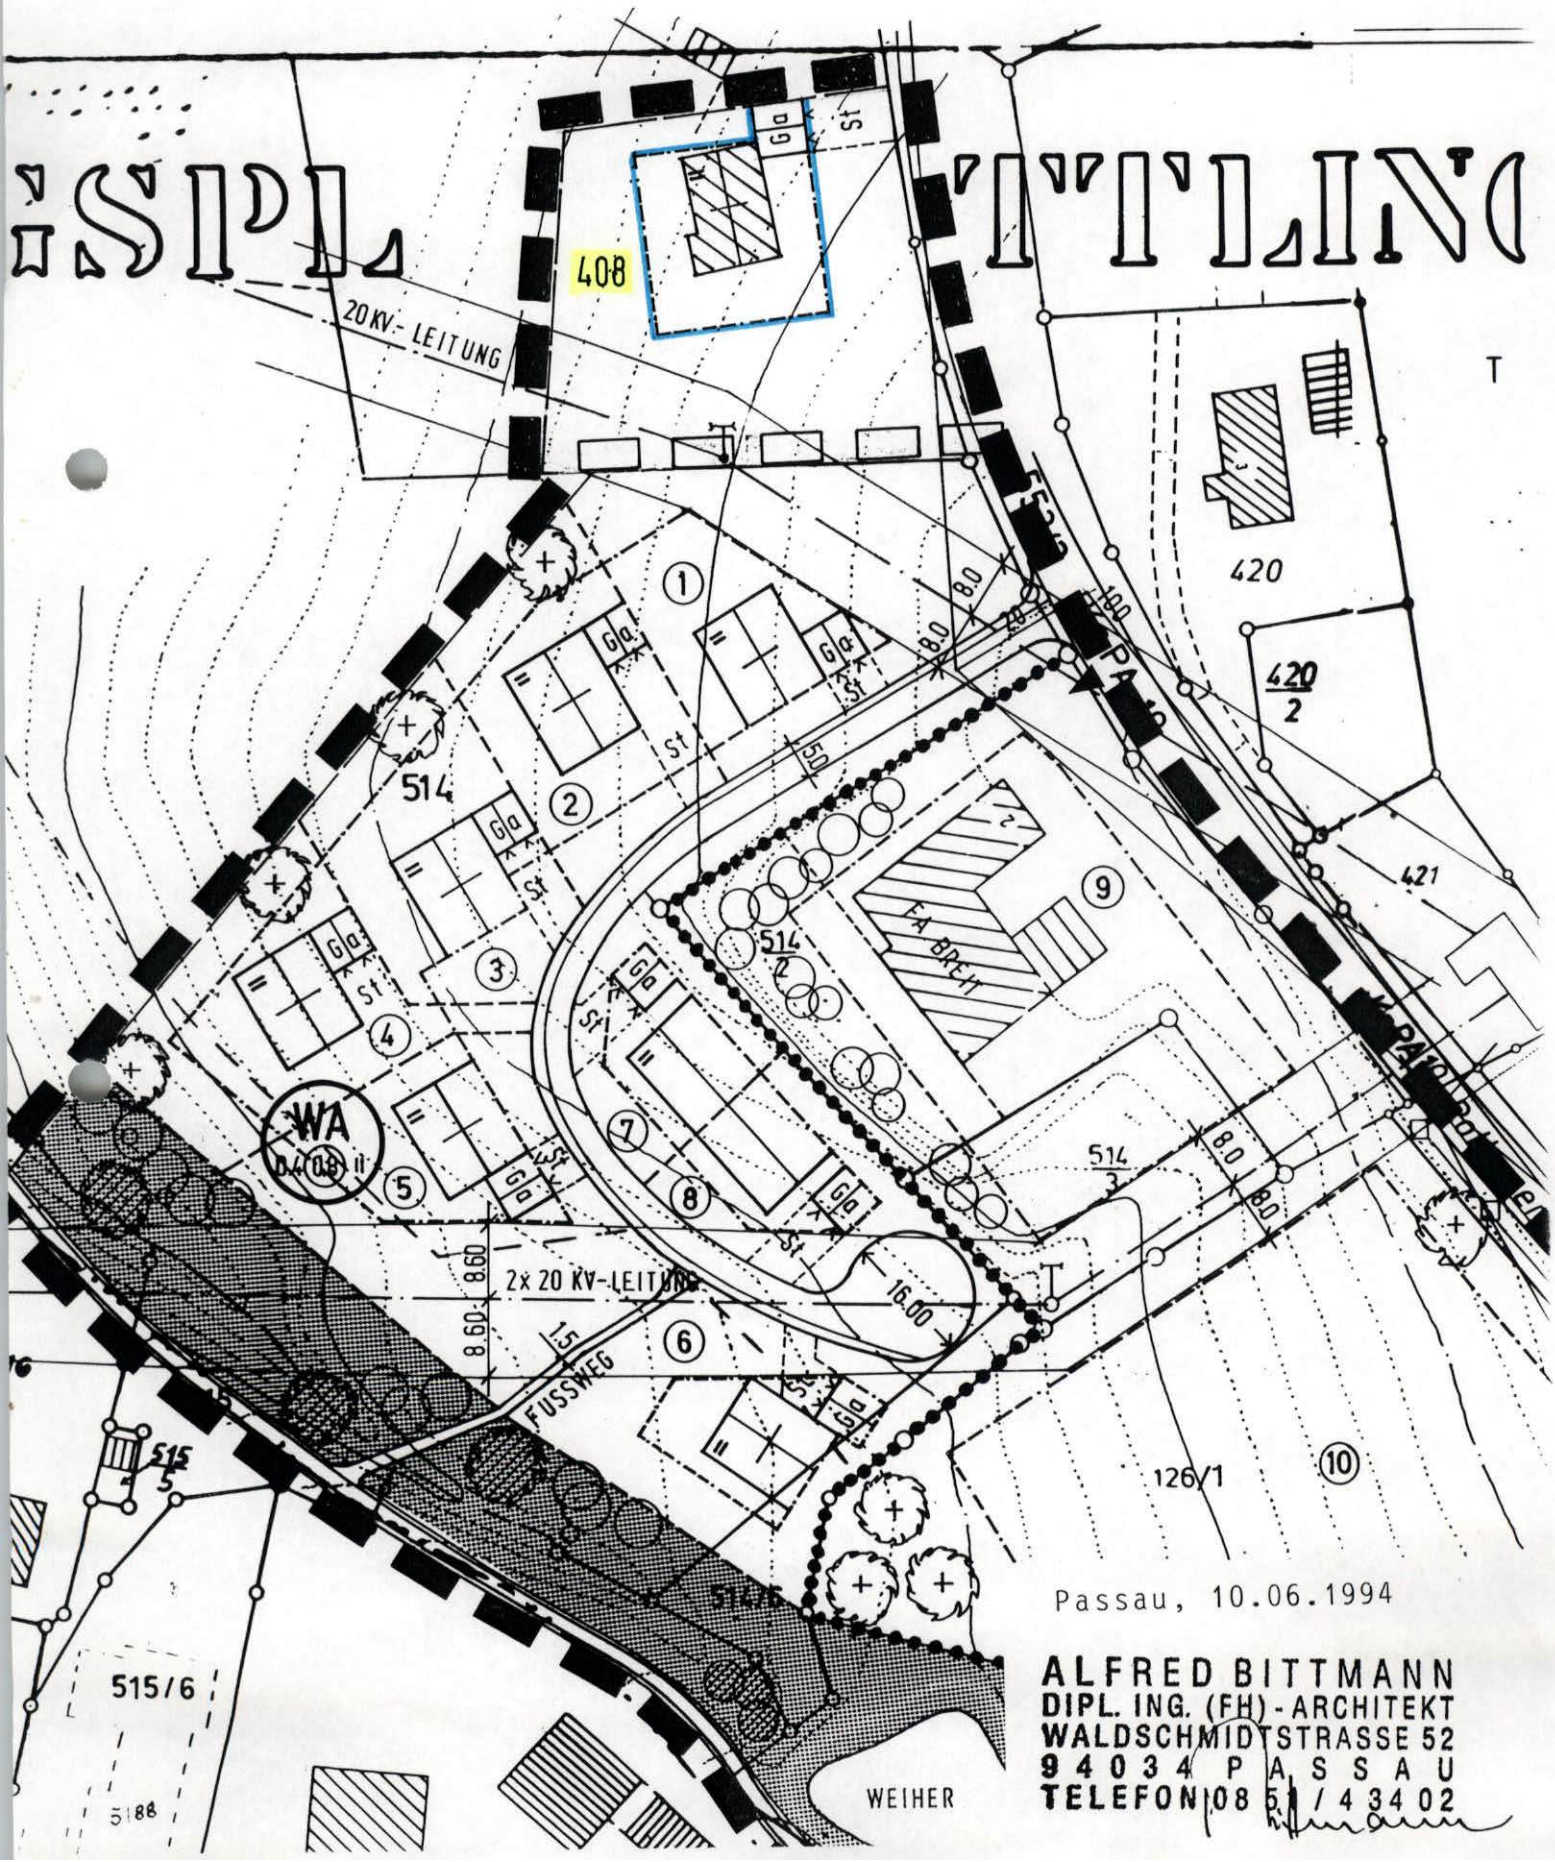

Passau, 10.06.1994

ALFRED BITTMANN
DIPL. ING. (FH) - ARCHITEKT
WALDSCHMIDTSTRASSE 52
94034 PASSAU
TELEFON 08 51 / 43402