


BEBAUUNGSPLAN M 1 : 1000

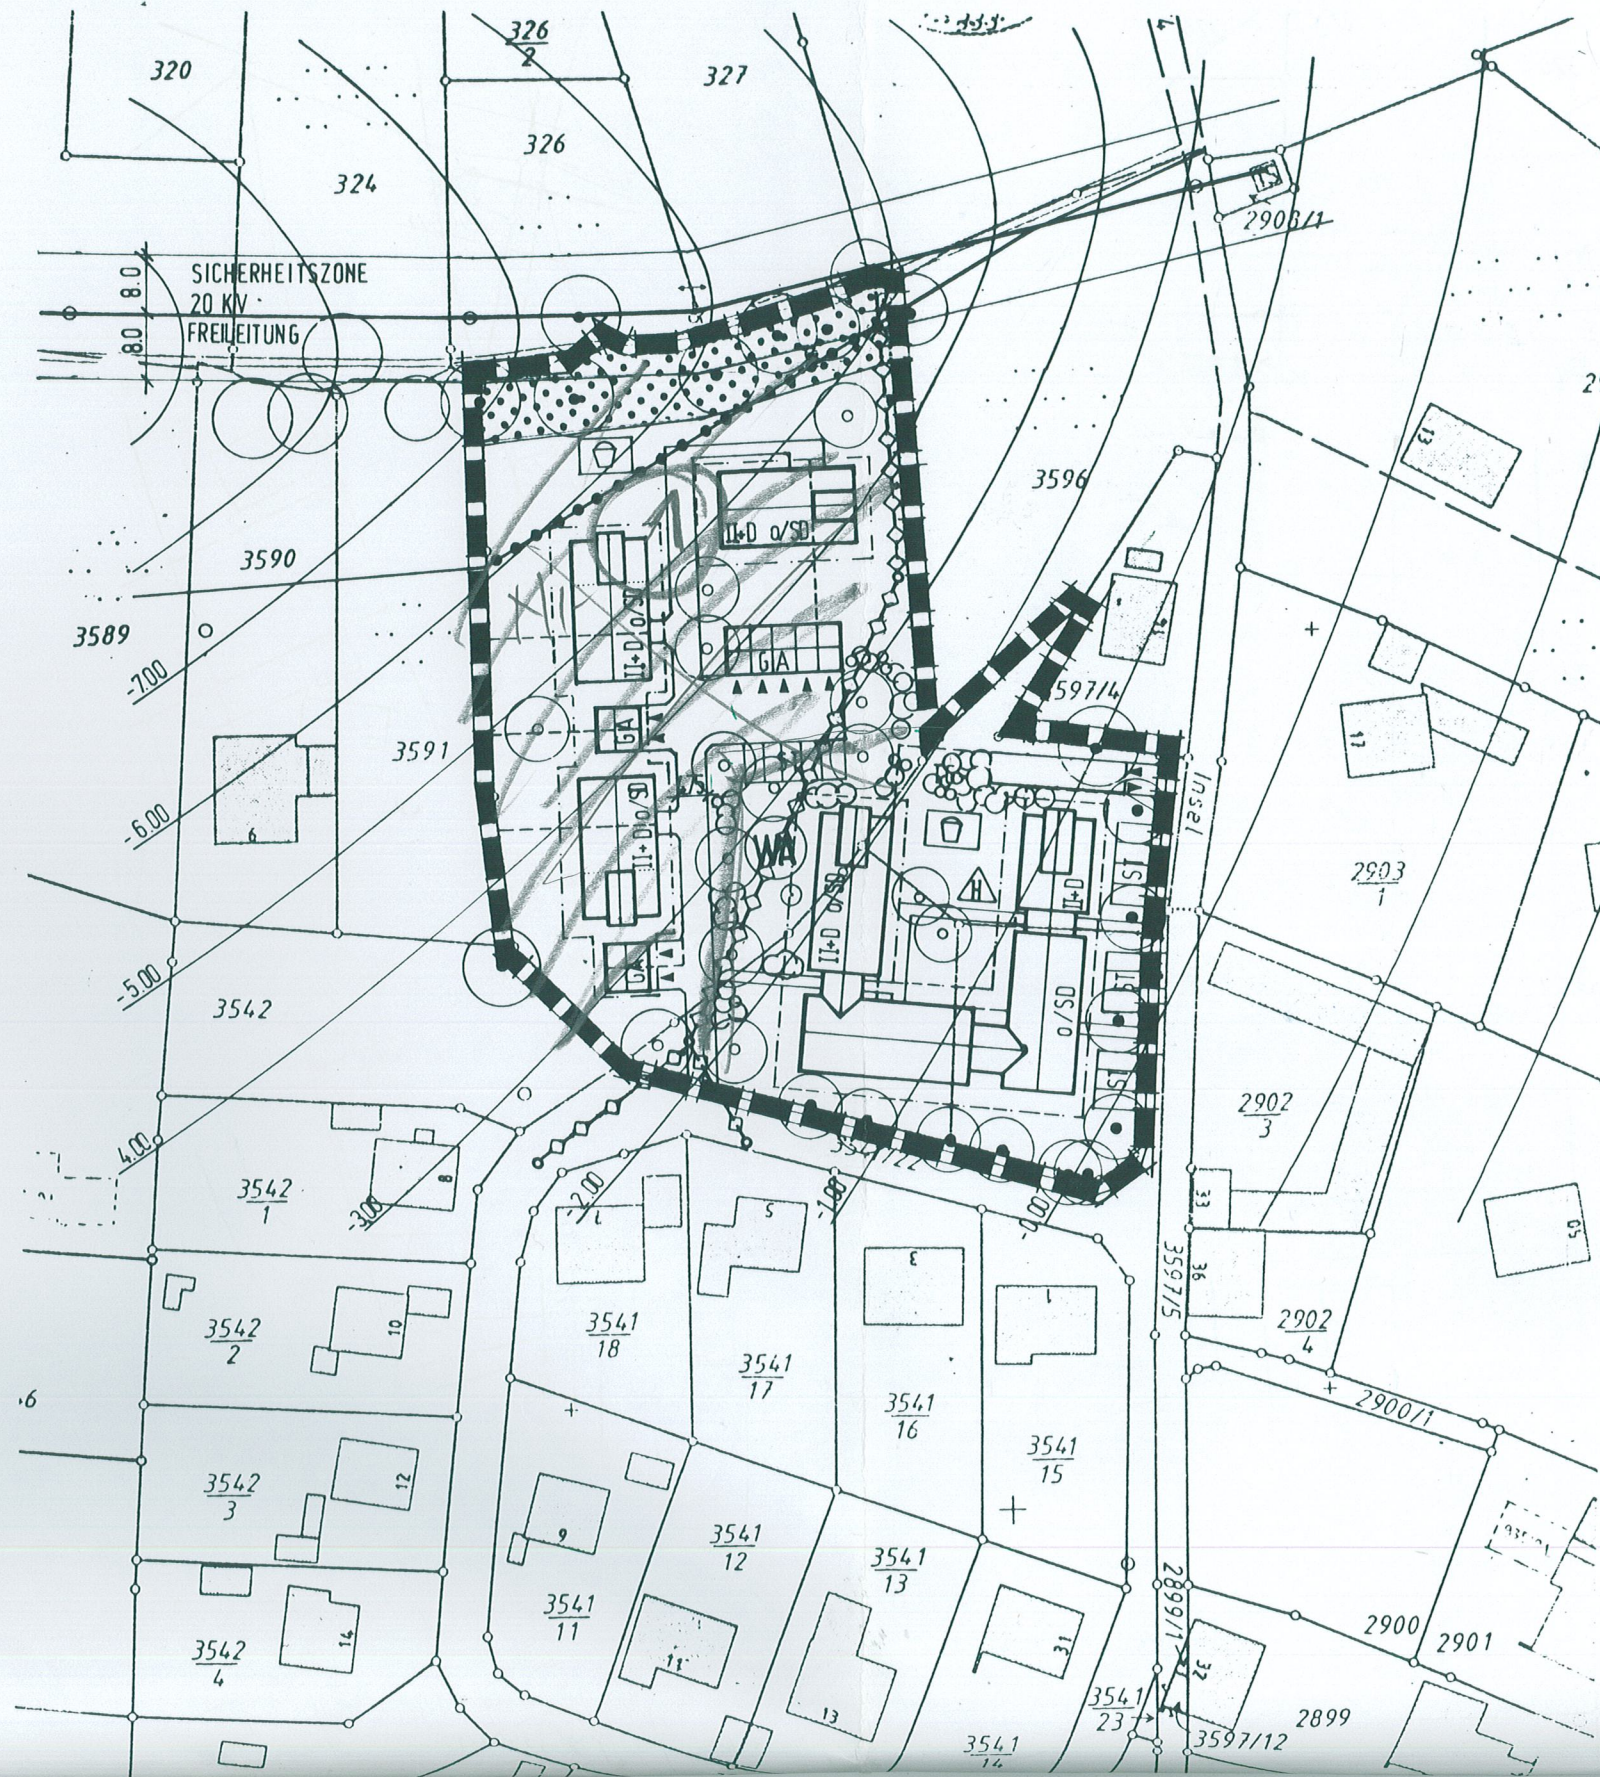

ÜBERSICHTSPLAN M 1 : 5000

