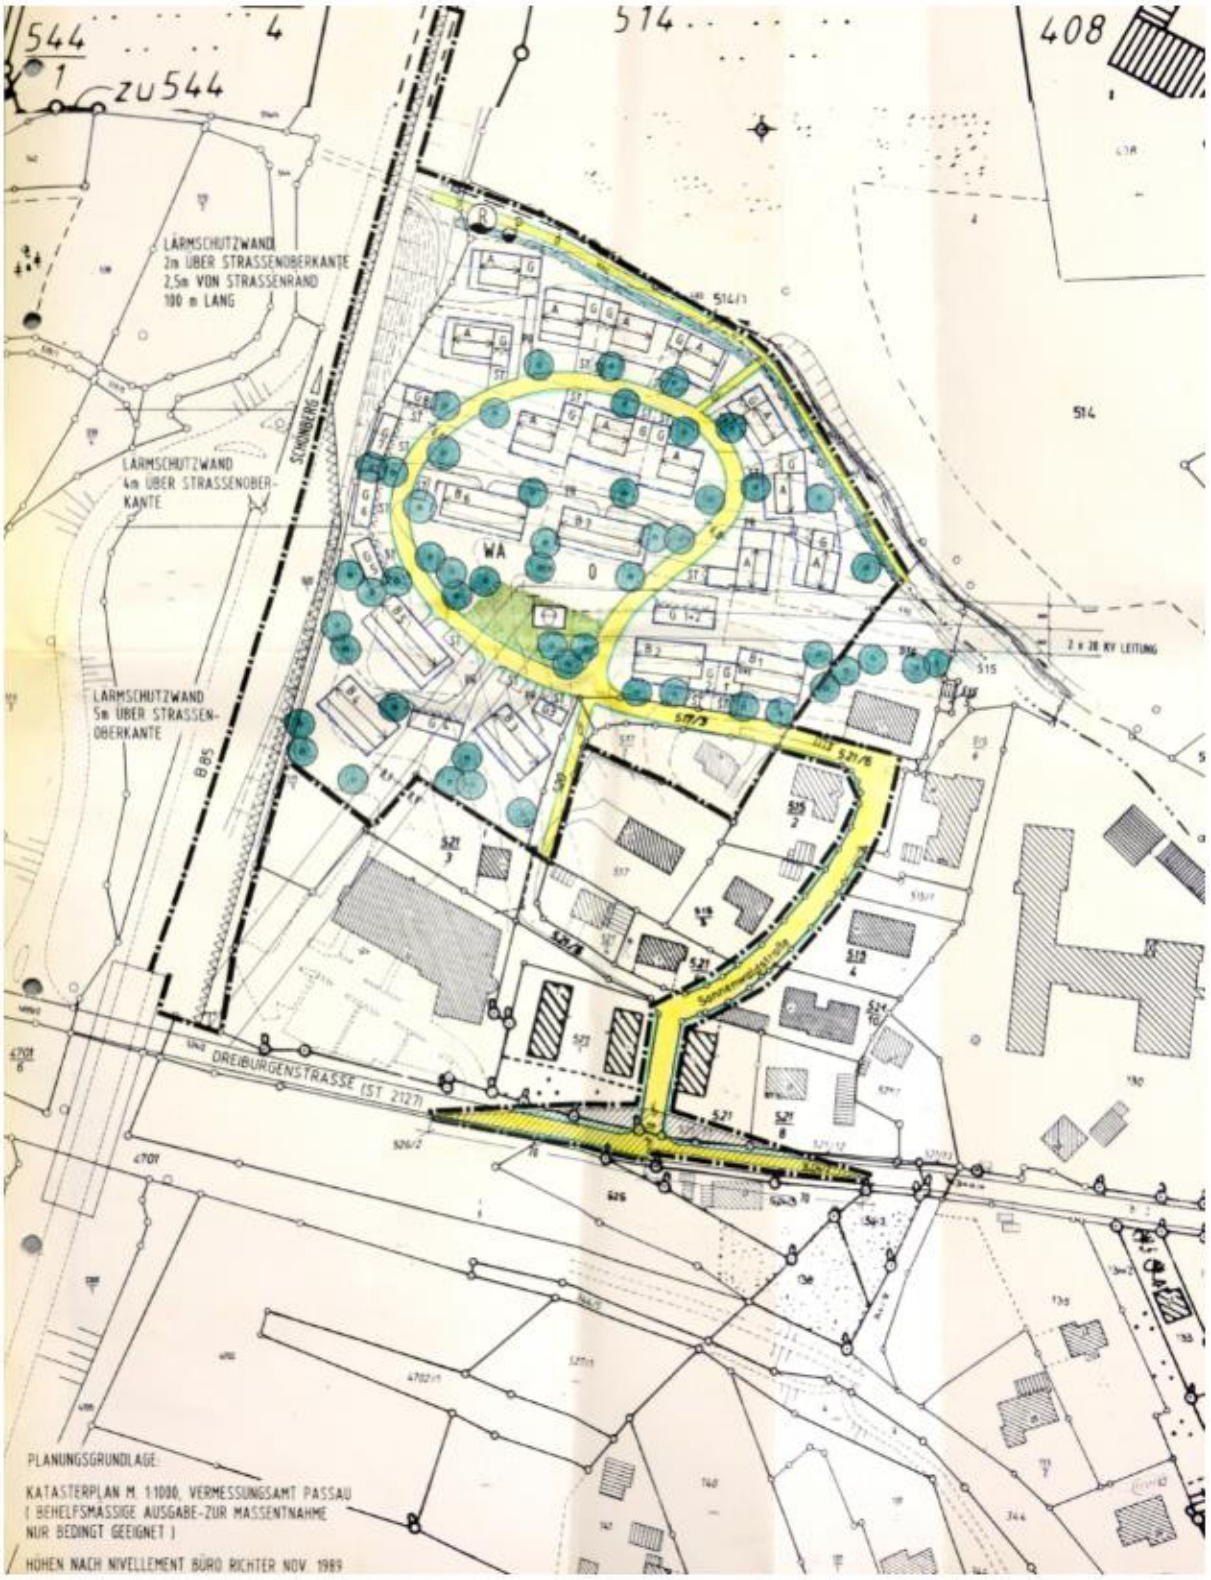
544
1
zu544
4
514
408
LÄRMSCHUTZWAND
2m ÜBER STRASSENOBERKANTE
2,5m VON STRASSENRAND
100 m LANG
LÄRMSCHUTZWAND
4m ÜBER STRASSENOBER-
KANTE
LÄRMSCHUTZWAND
5m ÜBER STRASSEN-
OBERKANTE
SCHINDBERG
B85
WA
2 x 20 KV LEITUNG
DREIBURGENSTRASSE (ST 2127)
PLANUNGSGRUNDLAGE:
KATASTERPLAN M. 1:1000, VERMESSUNGSAMT PASSAU
(BEHELFSMASSIGE AUSGABE-ZUR MASSENTNAHME
NUR BEDINGT GEEIGNET)
HÖHEN NACH NIVELLEMENT BÜRO RICHTER NOV. 1989